

mieszkanie: **3**

piętro: **parter**


ilość pokoi: **3**

powierzchnia w m²: **66,10**


budynek: **C1**

adres: **ul. Rydlówka**

Pomieszczenie	m ²
1. Hol	9,61
2. Pokój z aneksem kuchennym	23,10
3. Łazienka	3,99
4. Sypialnia	11,74
5. Sypialnia	11,96
6. Garderoba	5,70
Razem:	66,10
7. Taras z ogródkiem	23,48
8. Taras z ogródkiem	66,79

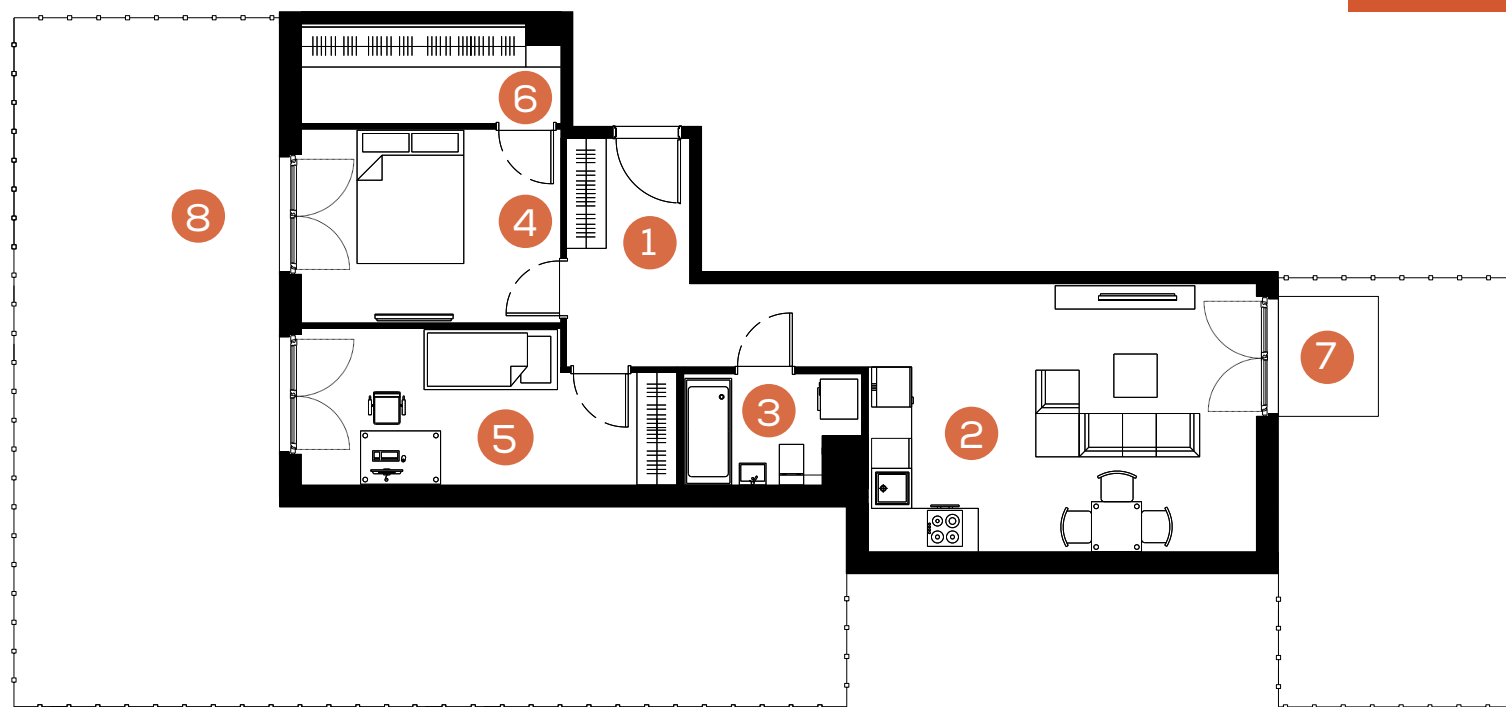

Skala 1: 120 

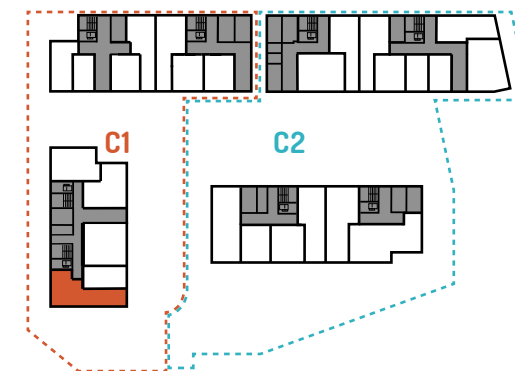

www.mate3ny.pl

GRUPA BUMA
Biuro Sprzedaży
Kraków, ul. Wadowicka 3.
tel. +48 12 290 05 05
e-mail: mieszkania@buma.com.pl

Niniejsza informacja nie stanowi oferty handlowej w rozumieniu art. 71 Kodeksu Cywilnego. Aranżacja mieszkania przedstawiona na rzucie jest przykładowa i może ulec zmianie. Wymiary pomieszczeń, lokalizację przyborów sanitarnych i inne podano na podstawie projektu wykonawczego. W trakcie realizacji mogą wystąpić niewielkie zmiany w stosunku do informacji zawartych w niniejszej karcie.