

mieszkanie: 16

piętro: 1


ilość pokoi: 2

powierzchnia w m²: 53,63


budynek: C1

adres: ul. Rydlówka

Pomieszczenie	m ²
1. Hol	7,31
2. Pokój z aneksem kuchennym	24,85
3. Łazienka	4,57
4. Sypialnia	14,54
5. Garderoba	2,36
Razem:	53,63
6. Balkon	9,14

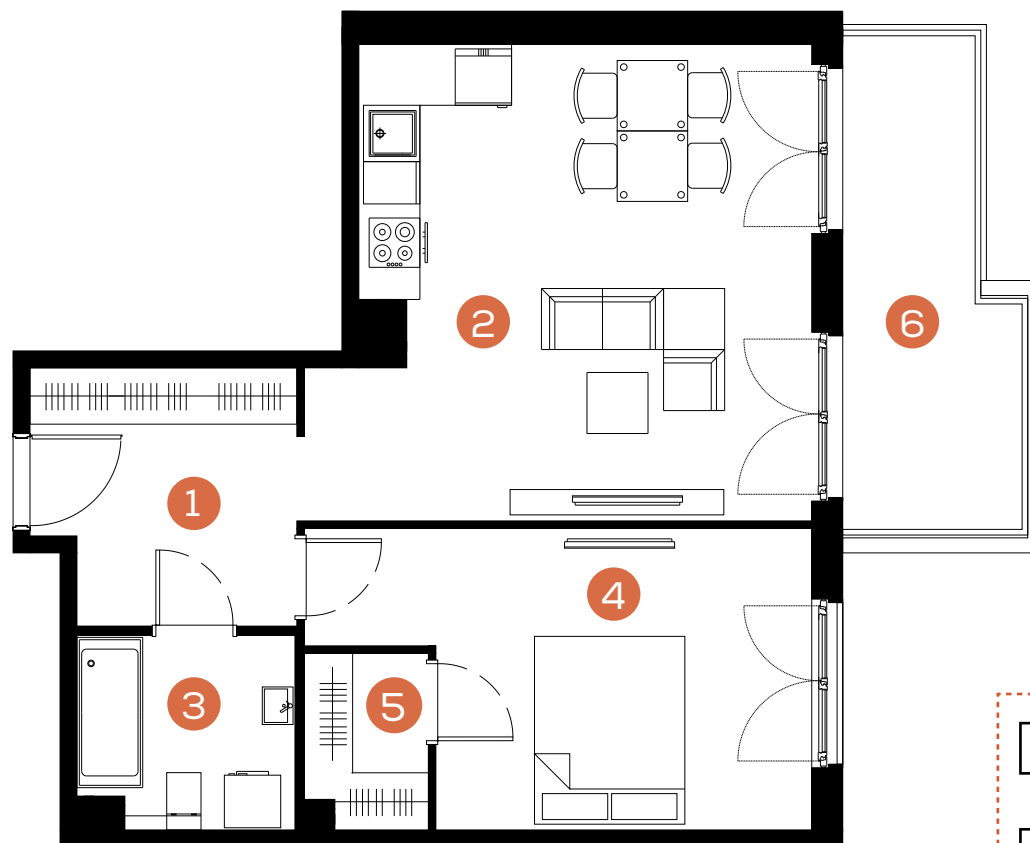

Skala 1: 80 

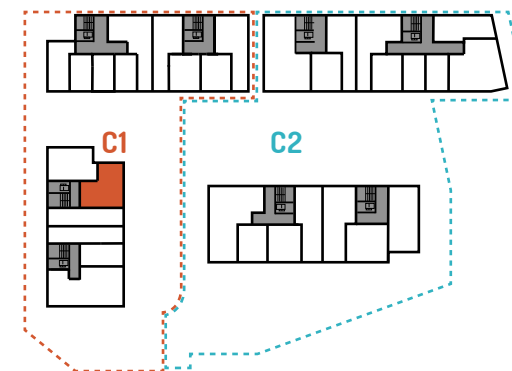

www.mate3ny.pl

GRUPA BUMA
Biuro Sprzedaży
Kraków, ul. Wadowicka 3.
tel. +48 12 290 05 05
e-mail: mieszkania@buma.com.pl

Niniejsza informacja nie stanowi oferty handlowej w rozumieniu art. 71 Kodeksu Cywilnego. Aranżacja mieszkania przedstawiona na rzucie jest przykładowa i może ulec zmianie. Wymiary pomieszczeń, lokalizację przyborów sanitarnych i inne podano na podstawie projektu wykonawczego. W trakcie realizacji mogą wystąpić niewielkie zmiany w stosunku do informacji zawartych w niniejszej karcie.