

mieszkanie: 20

piętro: 2


ilość pokoi: 2

powierzchnia w m²: 45,68


budynek: C1

adres: ul. Rydlówka

Pomieszczenie	m ²
1. Hol	5,84
2. Pokój z aneksem kuchennym	21,66
3. Łazienka	5,07
4. Sypialnia	13,11
Razem:	45,68
5. Balkon	5,42
6. Balkon	3,71

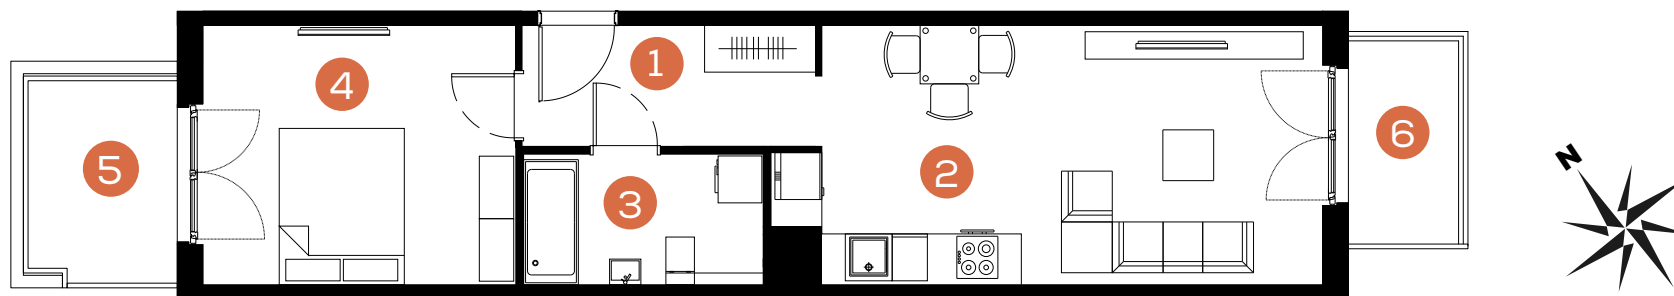

Skala 1: 100 

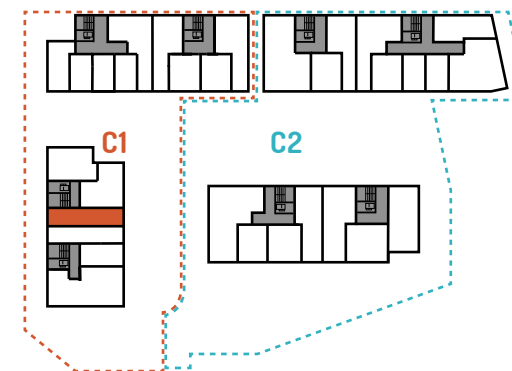

www.mate3ny.pl