

mieszkanie: **27**

piętro: **parter**

ilość pokoi: **2**



powierzchnia w m²: **38,76**

budynek: **C1**

adres: **ul. Rydlówka**

Pomieszczenie	m ²
1. Hol	4,40
2. Łazienka	3,90
3. Pokój z aneksem kuchennym	19,33
4. Sypialnia	11,13
Razem:	38,76
5. Taras z ogródkiem	10,57

Skala 1: 80 

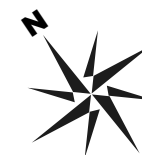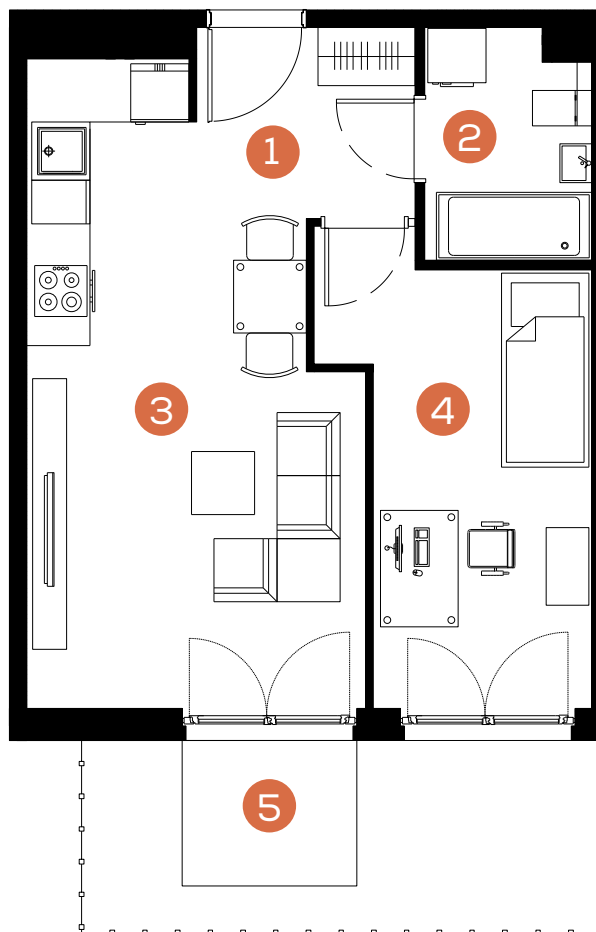

www.mate3ny.pl

GRUPA BUMA
Biuro Sprzedaży
Kraków, ul. Wadowicka 3.
tel. +48 12 290 05 05
e-mail: mieszkania@buma.com.pl

Niniejsza informacja nie stanowi oferty handlowej w rozumieniu art. 71 Kodeksu Cywilnego. Aranżacja mieszkania przedstawiona na rzucie jest przykładowa i może ulec zmianie. Wymiary pomieszczeń, lokalizację przyborów sanitarnych i inne podano na podstawie projektu wykonawczego. W trakcie realizacji mogą wystąpić niewielkie zmiany w stosunku do informacji zawartych w niniejszej karcie.