

mieszkanie: **44**

piętro: **parter**

ilość pokoi: **2**



powierzchnia w m²: **39,03**

budynek: **C1**

adres: **ul. Rydlówka**

Pomieszczenie	m ²
1. Hol	5,10
2. Łazienka	4,45
3. Pokój z aneksem kuchennym	18,74
4. Sypialnia	10,74
Razem:	39,03
5. Taras z ogródkiem	18,30

Skala 1: 80 

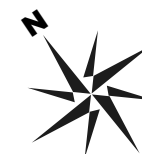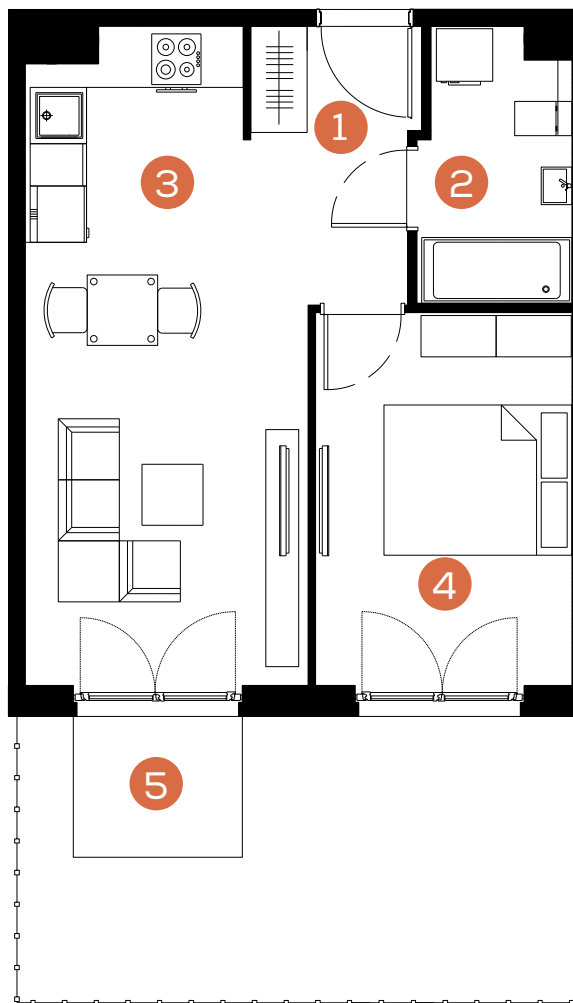

www.mate3ny.pl

GRUPA BUMA
Biuro Sprzedaży
Kraków, ul. Wadowicka 3.
tel. +48 12 290 05 05
e-mail: mieszkania@buma.com.pl

Niniejsza informacja nie stanowi oferty handlowej w rozumieniu art. 71 Kodeksu Cywilnego. Aranżacja mieszkania przedstawiona na rzucie jest przykładowa i może ulec zmianie. Wymiary pomieszczeń, lokalizację przyborów sanitarnych i inne podano na podstawie projektu wykonawczego. W trakcie realizacji mogą wystąpić niewielkie zmiany w stosunku do informacji zawartych w niniejszej karcie.