

mieszkanie: **47**

piętro: **1**


ilość pokoi: **2**

powierzchnia w m²: **42,23**


budynek: **C1**

adres: **ul. Rydlówka**

Pomieszczenie	m ²
1. Hol	4,62
2. Łazienka	4,76
3. Pokój z aneksem kuchennym	16,69
4. Sypialnia	13,15
5. Garderoba	3,01
Razem:	42,23
6. Balkon	4,62

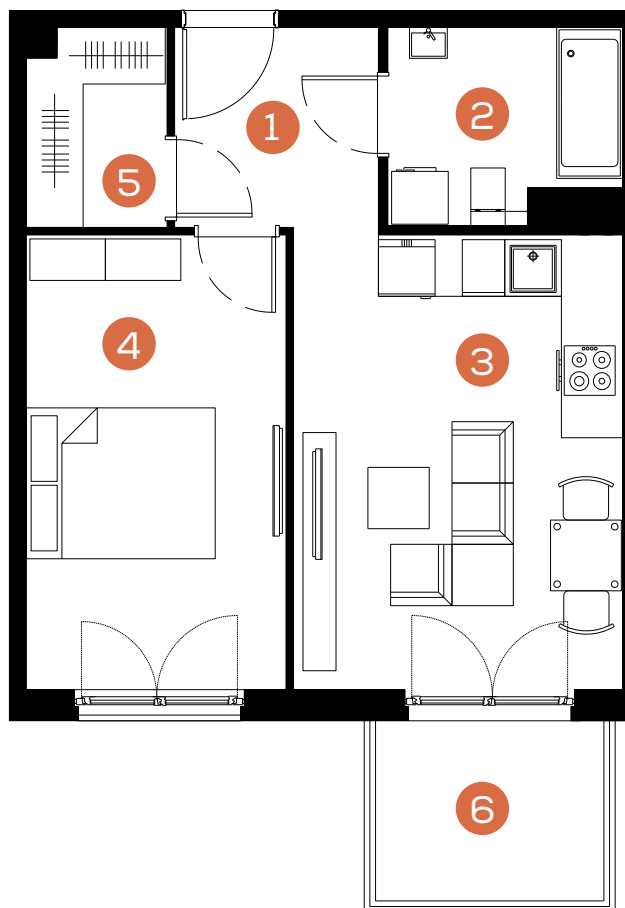

Skala 1: 80 

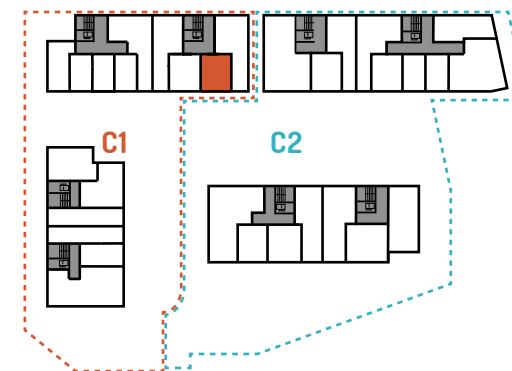

www.mate3ny.pl

GRUPA BUMA
Biuro Sprzedaży
Kraków, ul. Wadowicka 3.
tel. +48 12 290 05 05
e-mail: mieszkania@buma.com.pl

Niniejsza informacja nie stanowi oferty handlowej w rozumieniu art. 71 Kodeksu Cywilnego. Aranżacja mieszkania przedstawiona na rzucie jest przykładowa i może ulec zmianie. Wymiary pomieszczeń, lokalizację przyborów sanitarnych i inne podano na podstawie projektu wykonawczego. W trakcie realizacji mogą wystąpić niewielkie zmiany w stosunku do informacji zawartych w niniejszej karcie.