

mieszkanie: **36**

piętro: **parter**


ilość pokoi: **3**

powierzchnia w m²: **59,04**

budynek: **C2**

adres: **ul. Rydlówka**

Pomieszczenie	m ²
1. Hol	8,28
2. Łazienka	3,94
3. Pokój z aneksem kuchennym	21,87
4. Sypialnia	13,47
5. Sypialnia	11,48
Razem:	59,04
6. Taras z ogródkiem	27,88

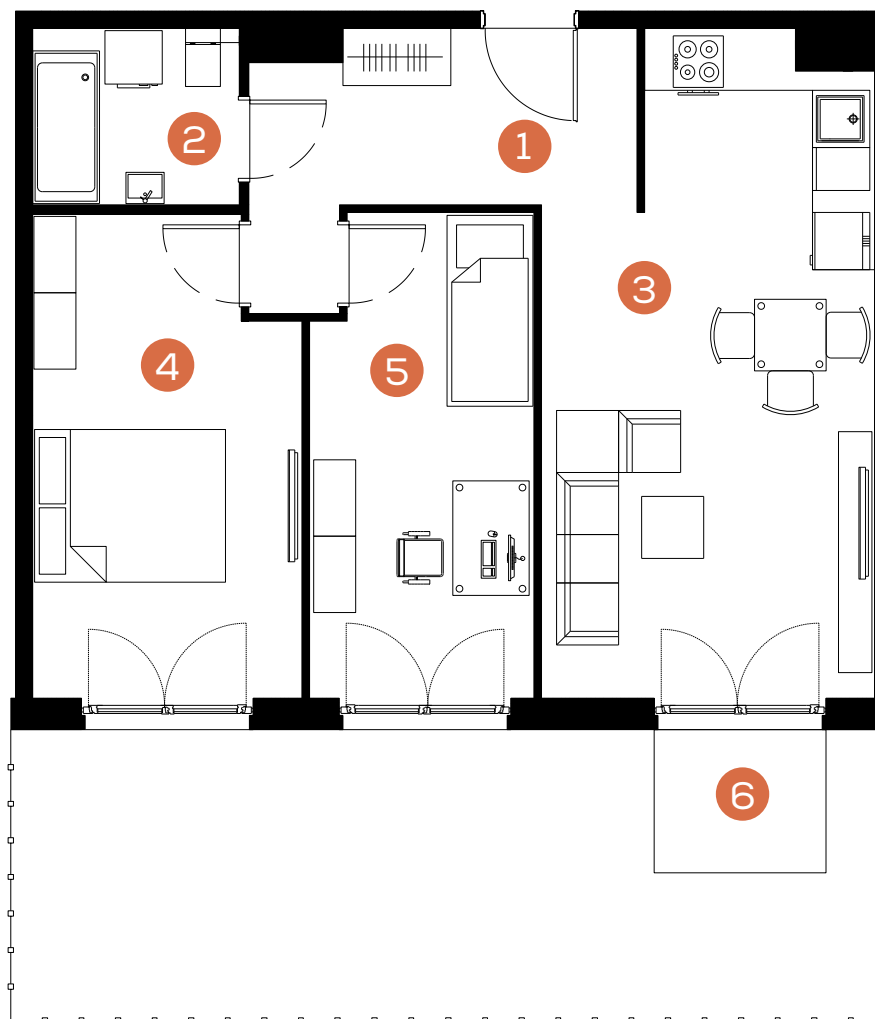

Skala 1: 80 

www.mate3ny.pl

GRUPA BUMA
Biuro Sprzedaży
Kraków, ul. Wadowicka 3.
tel. +48 12 290 05 05
e-mail: mieszkania@buma.com.pl

Niniejsza informacja nie stanowi oferty handlowej w rozumieniu art. 71 Kodeksu Cywilnego. Aranżacja mieszkania przedstawiona na rzucie jest przykładowa i może ulec zmianie. Wymiary pomieszczeń, lokalizację przyborów sanitarnych i inne podano na podstawie projektu wykonawczego. W trakcie realizacji mogą wystąpić niewielkie zmiany w stosunku do informacji zawartych w niniejszej karcie.