

mieszkanie: **59**

piętro: **2**


ilość pokoi: **2**

powierzchnia w m²: **50,00**


budynek: **C2**

adres: **ul. Rydlówka**

Pomieszczenie	m ²
1. Hol	7,53
2. Kuchnia	7,81
3. Pokój dzienny	17,44
4. Łazienka	4,51
5. Sypialnia	12,71
Razem:	50,00
6. Balkon	5,28
7. Balkon	13,68

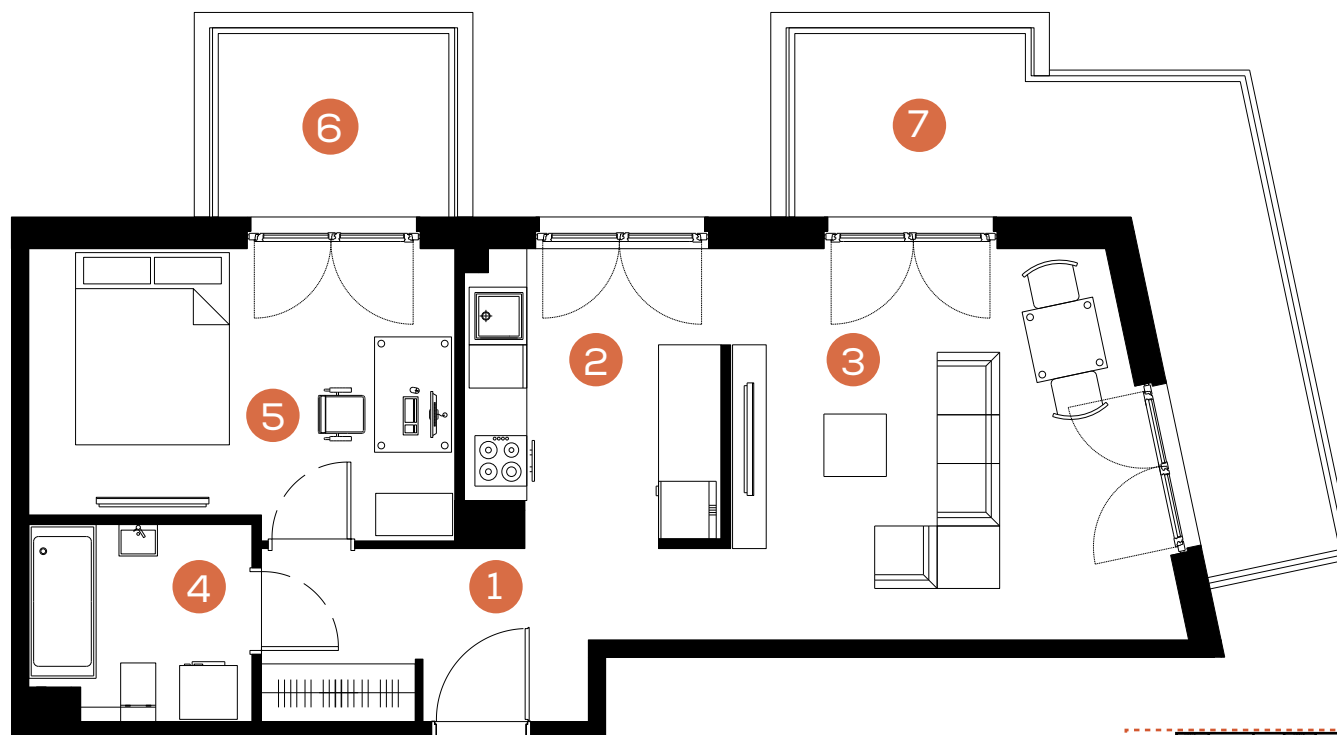

Skala 1: 80 

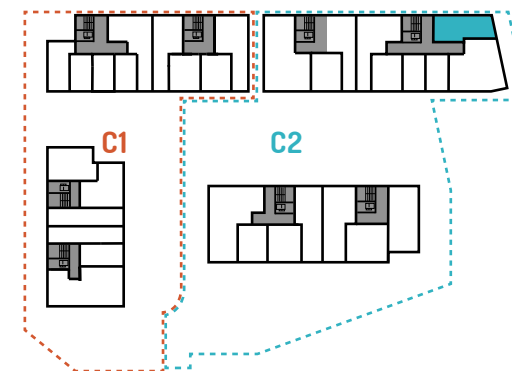

www.mate3ny.pl

GRUPA BUMA
Biuro Sprzedaży
Kraków, ul. Wadowicka 3.
tel. +48 12 290 05 05
e-mail: mieszkania@buma.com.pl

Niniejsza informacja nie stanowi oferty handlowej w rozumieniu art. 71 Kodeksu Cywilnego. Aranżacja mieszkania przedstawiona na rzucie jest przykładowa i może ulec zmianie. Wymiary pomieszczeń, lokalizację przyborów sanitarnych i inne podano na podstawie projektu wykonawczego. W trakcie realizacji mogą wystąpić niewielkie zmiany w stosunku do informacji zawartych w niniejszej karcie.