

mieszkanie: 71

piętro: 4


ilość pokoi: 2

powierzchnia w m²: 49,97


budynek: C2

adres: ul. Rydlówka

Pomieszczenie	m ²
1. Hol	7,53
2. Kuchnia	7,78
3. Pokój dzienny	17,44
4. Łazienka	4,51
5. Sypialnia	12,71
Razem:	49,97
6. Balkon	22,43

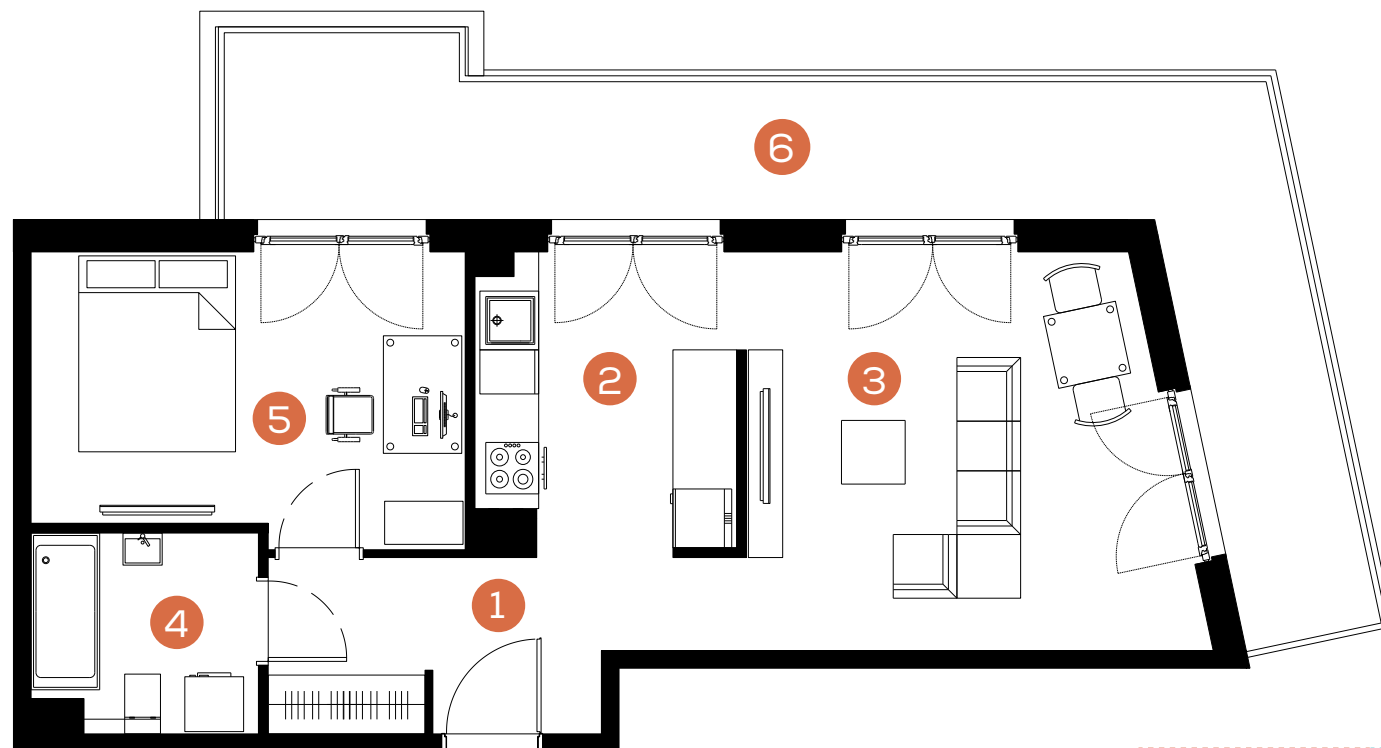

Skala 1: 80

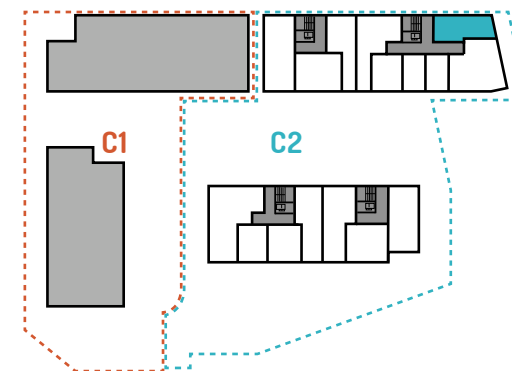

www.mate3ny.pl

GRUPA BUMA
Biuro Sprzedaży
Kraków, ul. Wadowicka 3.
tel. +48 12 290 05 05
e-mail: mieszkania@buma.com.pl

Niniejsza informacja nie stanowi oferty handlowej w rozumieniu art. 71 Kodeksu Cywilnego. Aranżacja mieszkania przedstawiona na rzucie jest przykładowa i może ulec zmianie. Wymiary pomieszczeń, lokalizację przyborów sanitarnych i inne podano na podstawie projektu wykonawczego. W trakcie realizacji mogą wystąpić niewielkie zmiany w stosunku do informacji zawartych w niniejszej karcie.