

mieszkanie: 8

piętro: 2


ilość pokoi: 1

powierzchnia w m<sup>2</sup>: 33,29



budynek: C1

adres: ul. Rydlówka

Pomieszczenie	m <sup>2</sup>
1. Hol z aneksem kuchennym	11,67
2. Łazienka	3,97
3. Pokój dzienny	17,65
<b>Razem:</b>	<b>33,29</b>
4. Balkon	5,42

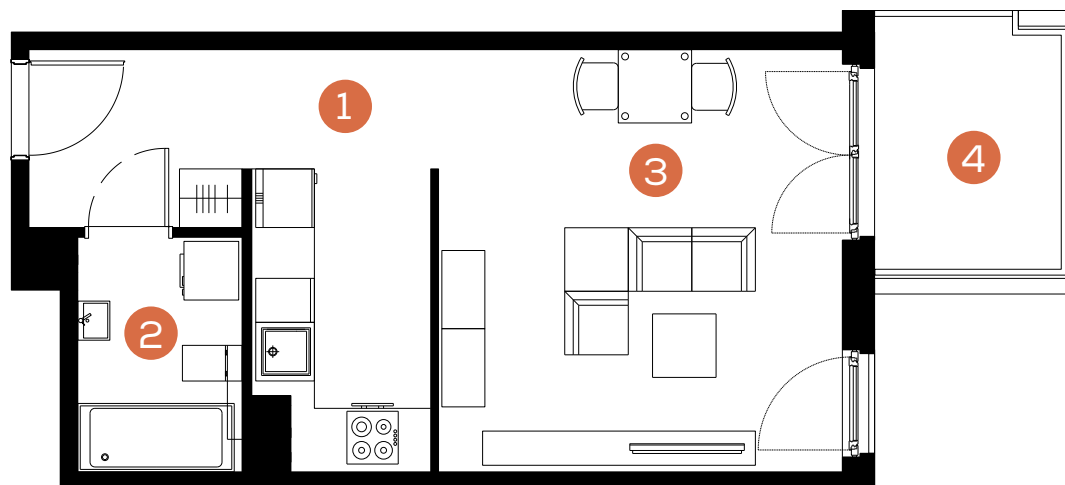

Skala 1: 80

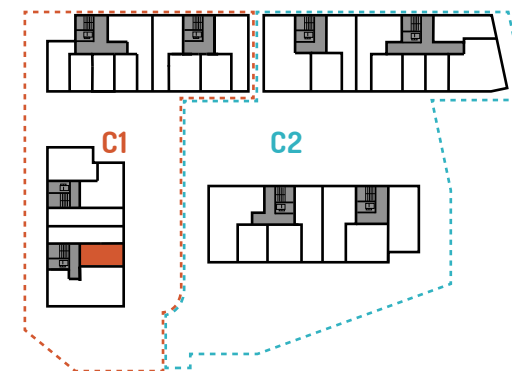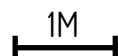

[www.mate3ny.pl](http://www.mate3ny.pl)

**GRUPA BUMA**  
**Biuro Sprzedaży**  
**Kraków, ul. Wadowicka 3.**  
**tel. +48 12 290 05 05**  
**e-mail: mieszkania@buma.com.pl**

Niniejsza informacja nie stanowi oferty handlowej w rozumieniu art. 71 Kodeksu Cywilnego. Aranżacja mieszkania przedstawiona na rzucie jest przykładowa i może ulec zmianie. Wymiary pomieszczeń, lokalizację przyborów sanitarnych i inne podano na podstawie projektu wykonawczego. W trakcie realizacji mogą wystąpić niewielkie zmiany w stosunku do informacji zawartych w niniejszej karcie.