

mieszkanie: 11

piętro: 3


ilość pokoi: 1

powierzchnia w m²: 33,29


budynek: C1

adres: ul. Rydlówka

Pomieszczenie	m ²
1. Hol z aneksem kuchennym	11,67
2. Łazienka	3,97
3. Pokój dzienny	17,65
Razem:	33,29
4. Balkon	5,42

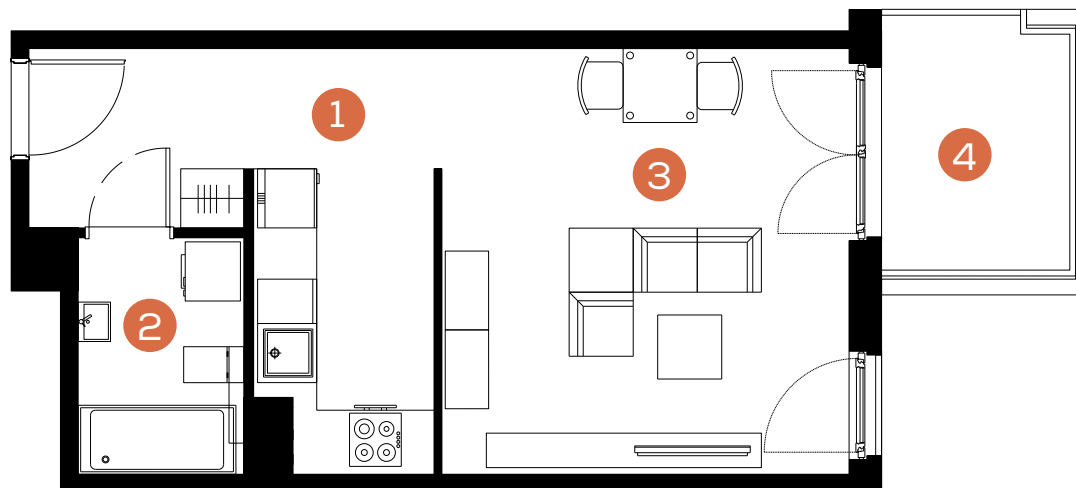

Skala 1: 80 

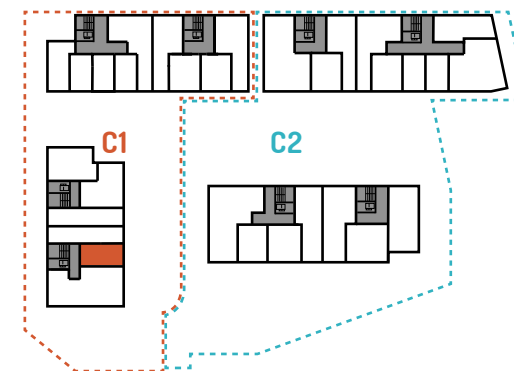

www.mate3ny.pl

GRUPA BUMA
Biuro Sprzedaży
Kraków, ul. Wadowicka 3.
tel. +48 12 290 05 05
e-mail: mieszkania@buma.com.pl

Niniejsza informacja nie stanowi oferty handlowej w rozumieniu art. 71 Kodeksu Cywilnego. Aranżacja mieszkania przedstawiona na rzucie jest przykładowa i może ulec zmianie. Wymiary pomieszczeń, lokalizację przyborów sanitarnych i inne podano na podstawie projektu wykonawczego. W trakcie realizacji mogą wystąpić niewielkie zmiany w stosunku do informacji zawartych w niniejszej karcie.