

mieszkanie: 15

piętro: 1



ilość pokoi: 2

powierzchnia w m²: 53,32

budynek: C1

adres: ul. Rydlówka

Pomieszczenie	m ²
1. Hol	3,83
2. Pokój z aneksem kuchennym	28,89
3. Łazienka	5,66
4. Sypialnia	10,79
5. Garderoba	1,61
6. Garderoba	2,54
Razem:	53,32
7. Balkon	5,28
8. Balkon	5,51

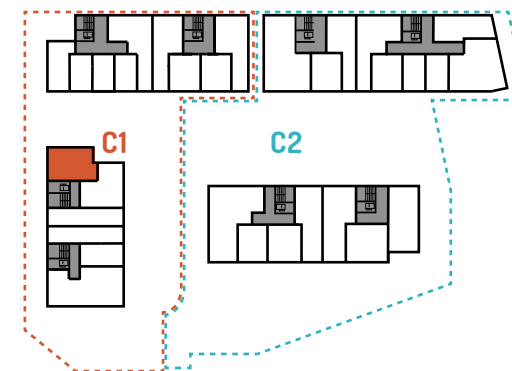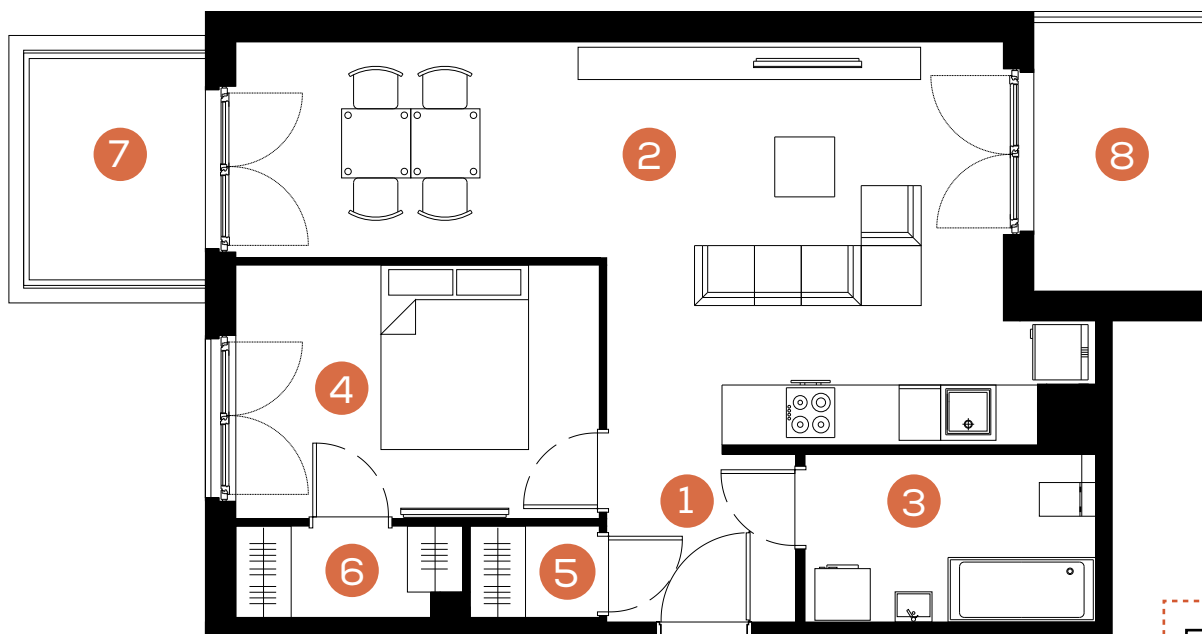

Skala 1: 80 

www.mate3ny.pl

GRUPA BUMA
 Biuro Sprzedaży
 Kraków, ul. Wadowicka 3.
 tel. +48 12 290 05 05
 e-mail: mieszkania@buma.com.pl

Niniejsza informacja nie stanowi oferty handlowej w rozumieniu art. 71 Kodeksu Cywilnego. Aranżacja mieszkania przedstawiona na rzucie jest przykładowa i może ulec zmianie. Wymiary pomieszczeń, lokalizację przyborów sanitarnych i inne podano na podstawie projektu wykonawczego. W trakcie realizacji mogą wystąpić niewielkie zmiany w stosunku do informacji zawartych w niniejszej karcie.