

mieszkanie: **32**

piętro: **1**

ilość pokoi: **1**



powierzchnia w m²: **36,69**

budynek: **C1**


adres: **ul. Rydlówka**

Pomieszczenie	m ²
1. Hol z aneksem kuchennym	13,07
2. Łazienka	4,92
3. Pokój dzienny	18,70
Razem:	36,69
4. Balkon	4,62

Skala 1: 80

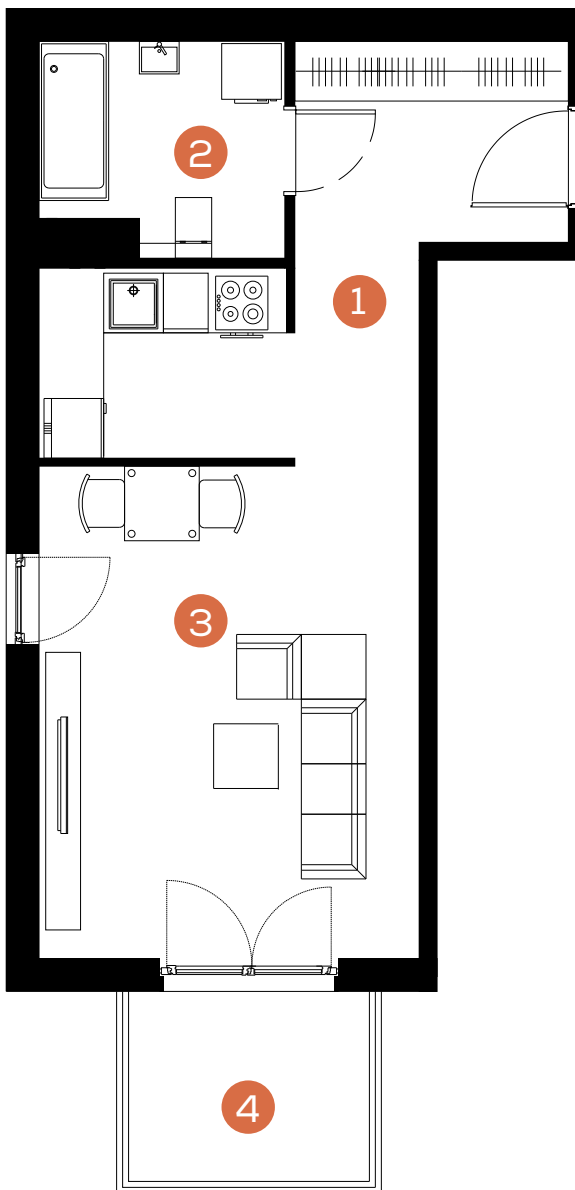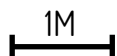

Mieszkaj Trójkorzystnie

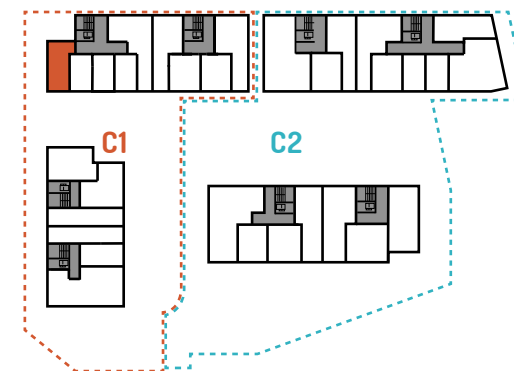

www.mate3ny.pl

GRUPA BUMA
Biuro Sprzedaży
Kraków, ul. Wadowicka 3.
tel. +48 12 290 05 05
e-mail: mieszkania@buma.com.pl

Niniejsza informacja nie stanowi oferty handlowej w rozumieniu art. 71 Kodeksu Cywilnego. Aranżacja mieszkania przedstawiona na rzucie jest przykładowa i może ulec zmianie. Wymiary pomieszczeń, lokalizację przyborów sanitarnych i inne podano na podstawie projektu wykonawczego. W trakcie realizacji mogą wystąpić niewielkie zmiany w stosunku do informacji zawartych w niniejszej karcie.