

mieszkanie: 1

piętro: **parter**



ilość pokoi: 4


powierzchnia w m²: **87,66**

budynek: **C2**

adres: **ul. Rydlówka**

Pomieszczenie	m ²
1. Hol	9,88
2. Łazienka	5,92
3. Pokój z aneksem kuchennym	35,47
4. Sypialnia	14,46
5. Sypialnia	8,68
6. Sypialnia	11,03
7. WC	2,22
Razem:	87,66
8. Taras z ogródkiem	86,04

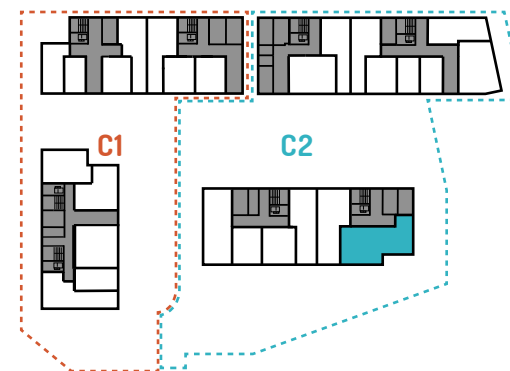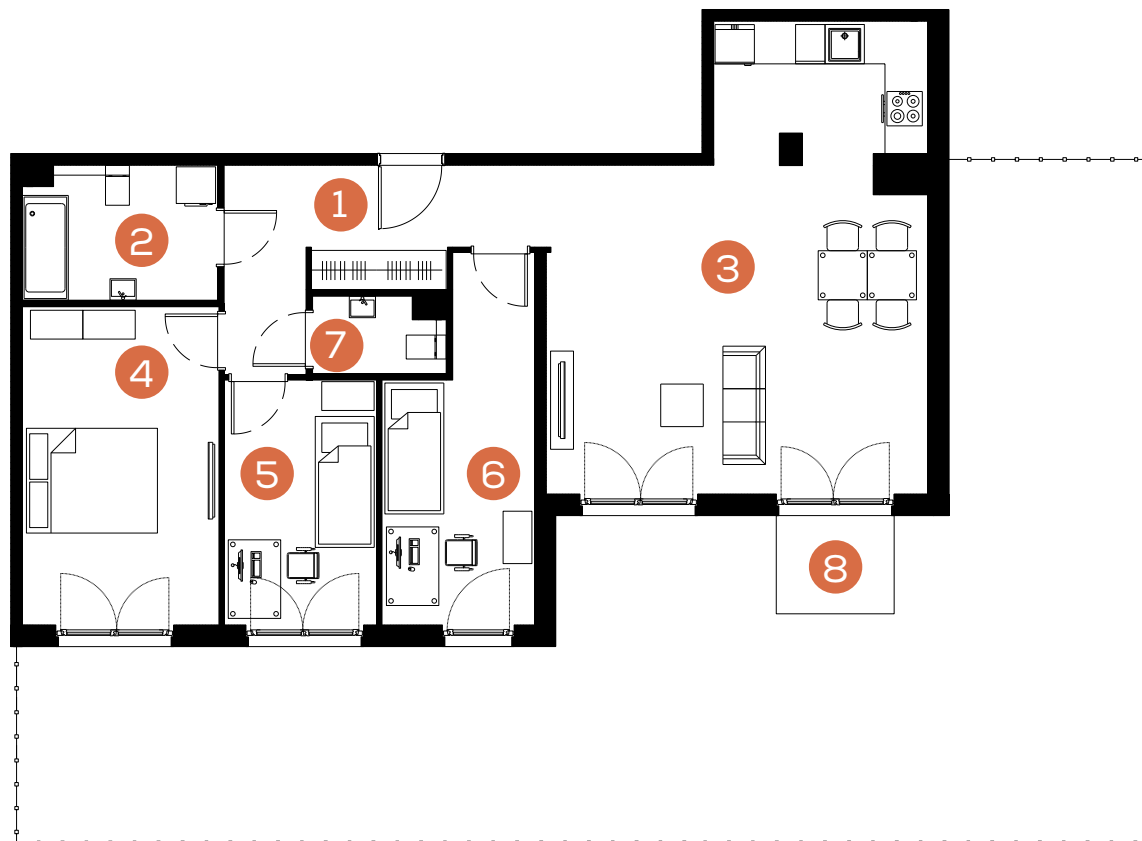

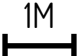Skala 1: 120 

www.mate3ny.pl

GRUPA BUMA
Biuro Sprzedaży
Kraków, ul. Wadowicka 3.
tel. +48 12 290 05 05
e-mail: mieszkania@buma.com.pl

Niniejsza informacja nie stanowi oferty handlowej w rozumieniu art. 71 Kodeksu Cywilnego. Aranżacja mieszkania przedstawiona na rzucie jest przykładowa i może ulec zmianie. Wymiary pomieszczeń, lokalizację przyborów sanitarnych i inne podano na podstawie projektu wykonawczego. W trakcie realizacji mogą wystąpić niewielkie zmiany w stosunku do informacji zawartych w niniejszej karcie.