

mieszkanie: **4**

piętro: **1**


ilość pokoi: **2**

powierzchnia w m<sup>2</sup>: **52,46**


budynek: **C2**

adres: **ul. Rydlówka**

| Pomieszczenie                | m <sup>2</sup> |
|------------------------------|----------------|
| 1. Hol                       | 6,62           |
| 2. Łazienka                  | 6,03           |
| 3. Pokój z aneksem kuchennym | 21,95          |
| 4. Sypialnia                 | 13,87          |
| 5. Garderoba                 | 3,99           |
| <b>Razem:</b>                | <b>52,46</b>   |
| 6. Balkon                    | 5,28           |

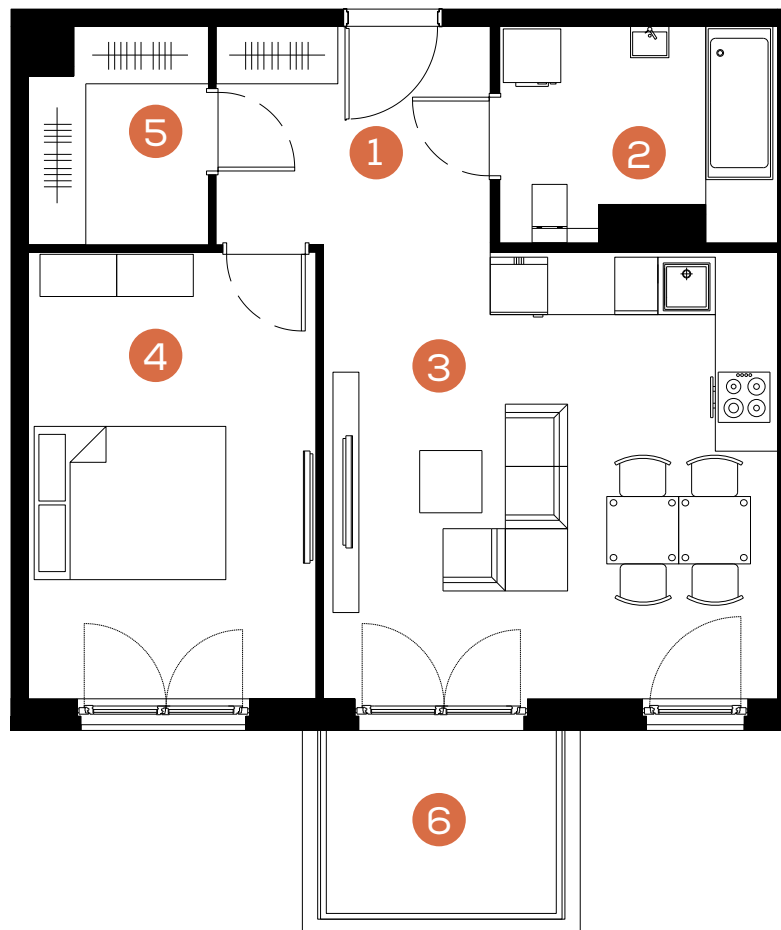

Skala 1: 80 

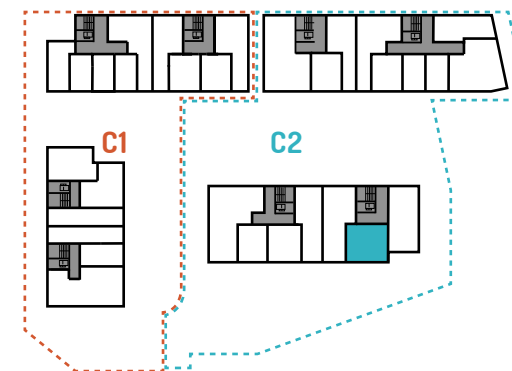

[www.mate3ny.pl](http://www.mate3ny.pl)

**GRUPA BUMA**  
**Biuro Sprzedaży**  
**Kraków, ul. Wadowicka 3.**  
**tel. +48 12 290 05 05**  
**e-mail: mieszkania@buma.com.pl**

Niniejsza informacja nie stanowi oferty handlowej w rozumieniu art. 71 Kodeksu Cywilnego. Aranżacja mieszkania przedstawiona na rzucie jest przykładowa i może ulec zmianie. Wymiary pomieszczeń, lokalizację przyborów sanitarnych i inne podano na podstawie projektu wykonawczego. W trakcie realizacji mogą wystąpić niewielkie zmiany w stosunku do informacji zawartych w niniejszej karcie.