

mieszkanie: **24**

piętro: **2**



ilość pokoi: **2**

powierzchnia w m²: **49,11**


budynek: **C2**

adres: **ul. Rydlówka**

Pomieszczenie	m ²
1. Hol	5,97
2. Pokój z aneksem kuchennym	21,39
3. Łazienka	5,34
4. Sypialnia	13,07
5. Garderoba	3,34
Razem:	49,11
6. Balkon	8,76

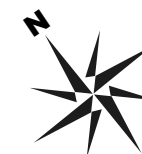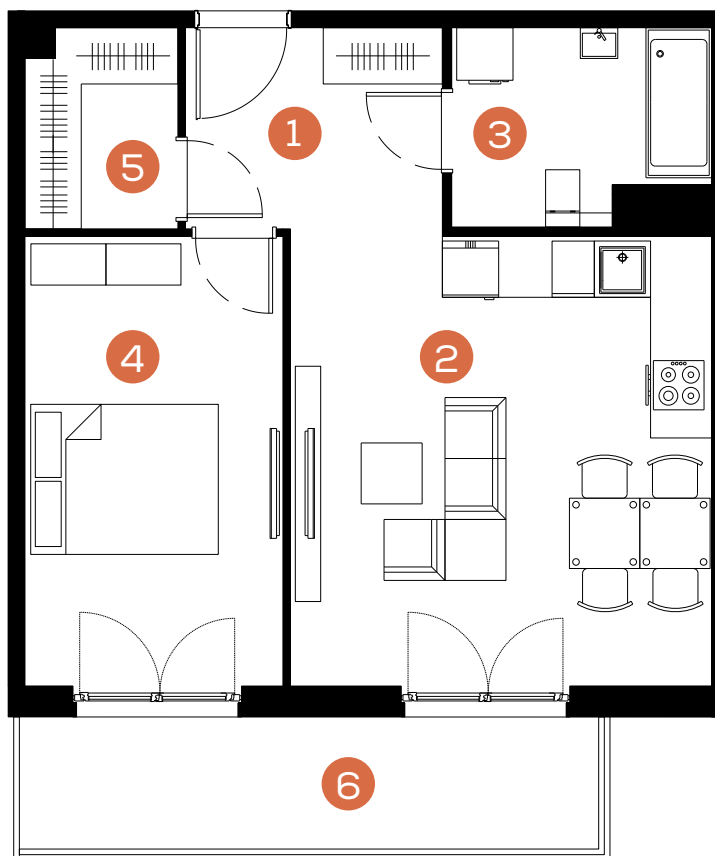

Skala 1: 80 

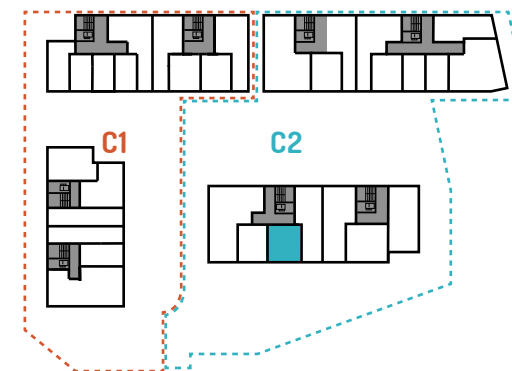

www.mate3ny.pl

GRUPA BUMA
Biuro Sprzedaży
Kraków, ul. Wadowicka 3.
tel. +48 12 290 05 05
e-mail: mieszkania@buma.com.pl

Niniejsza informacja nie stanowi oferty handlowej w rozumieniu art. 71 Kodeksu Cywilnego. Aranżacja mieszkania przedstawiona na rzucie jest przykładowa i może ulec zmianie. Wymiary pomieszczeń, lokalizację przyborów sanitarnych i inne podano na podstawie projektu wykonawczego. W trakcie realizacji mogą wystąpić niewielkie zmiany w stosunku do informacji zawartych w niniejszej karcie.