

mieszkanie: **25**

piętro: **2**


ilość pokoi: **1**

powierzchnia w m²: **37,22**


budynek: **C2**

adres: **ul. Rydlówka**

Pomieszczenie	m ²
1. Hol	6,06
2. Łazienka	5,19
3. Pokój dzienny	17,24
4. Kuchnia	8,73
Razem:	37,22
5. Balkon	8,35

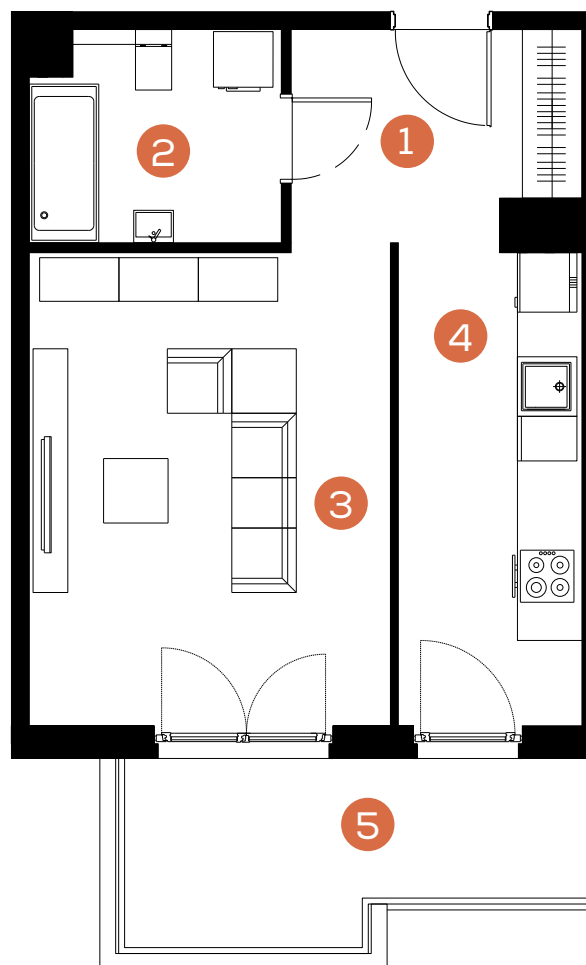

Skala 1: 80 

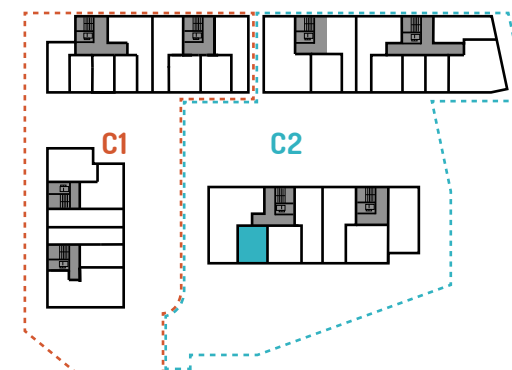

www.mate3ny.pl

GRUPA BUMA
Biuro Sprzedaży
Kraków, ul. Wadowicka 3.
tel. +48 12 290 05 05
e-mail: mieszkania@buma.com.pl

Niniejsza informacja nie stanowi oferty handlowej w rozumieniu art. 71 Kodeksu Cywilnego. Aranżacja mieszkania przedstawiona na rzucie jest przykładowa i może ulec zmianie. Wymiary pomieszczeń, lokalizację przyborów sanitarnych i inne podano na podstawie projektu wykonawczego. W trakcie realizacji mogą wystąpić niewielkie zmiany w stosunku do informacji zawartych w niniejszej karcie.