

mieszkanie: **68**

piętro: **3**



ilość pokoi: **1**

powierzchnia w m<sup>2</sup>: **28,82**


budynek: **C2**

adres: **ul. Rydlówka**

Pomieszczenie	m <sup>2</sup>
1. Hol z aneksem kuchennym	8,69
2. Pokój dzienny	16,24
3. Łazienka	3,89
<b>Razem:</b>	<b>28,82</b>
4. Balkon	6,05

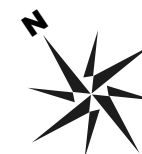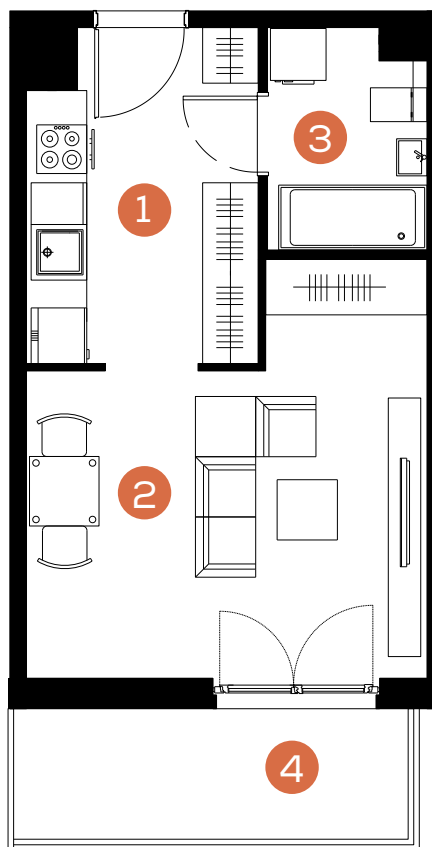

Skala 1: 80 

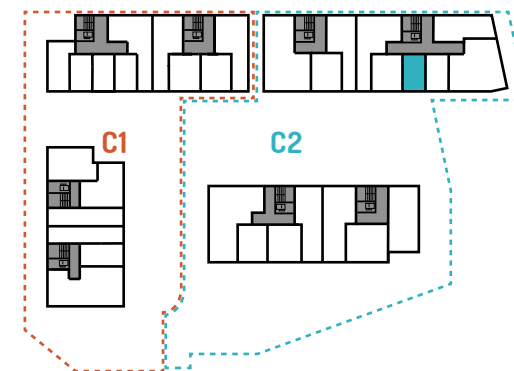

[www.mate3ny.pl](http://www.mate3ny.pl)

**GRUPA BUMA**  
**Biuro Sprzedaży**  
**Kraków, ul. Wadowicka 3.**  
**tel. +48 12 290 05 05**  
**e-mail: mieszkania@buma.com.pl**

Niniejsza informacja nie stanowi oferty handlowej w rozumieniu art. 71 Kodeksu Cywilnego. Aranżacja mieszkania przedstawiona na rzucie jest przykładowa i może ulec zmianie. Wymiary pomieszczeń, lokalizację przyborów sanitarnych i inne podano na podstawie projektu wykonawczego. W trakcie realizacji mogą wystąpić niewielkie zmiany w stosunku do informacji zawartych w niniejszej karcie.