

mieszkanie: 2

piętro: parter




ilość pokoi: 3

powierzchnia w m²: 51,79

budynek: B1

adres: ul. Rydlówka

Pomieszczenie	m ²
1. Hol	6,03
2. Pokój dzienny z aneksem kuchennym	20,52
3. Pokój	9,44
4. Sypialnia	11,89
5. Łazienka	3,91
Razem:	51,79
6. Taras z ogródkiem	46,87

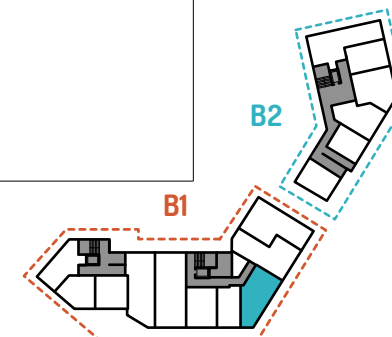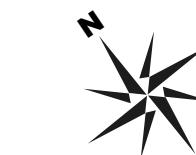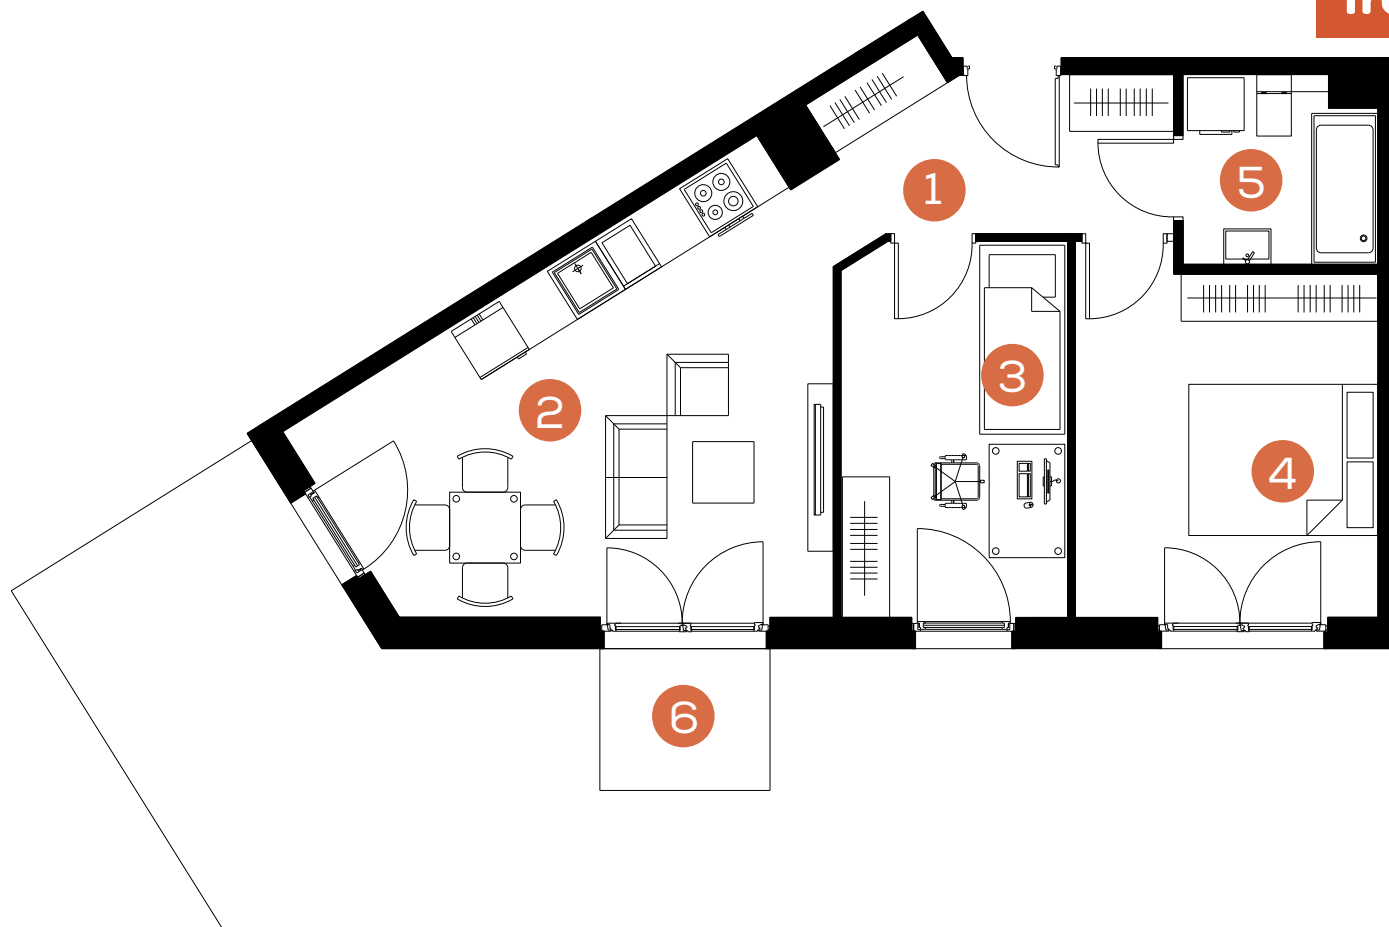

Skala 1: 80 

www.mate3ny.pl