

mieszkanie: **30**

piętro: **parter**

ilość pokoi: **3**

powierzchnia w m<sup>2</sup>: **67,15**


budynek: **B1**

adres: **ul. Rydlówka**

Pomieszczenie	m <sup>2</sup>
1. Hol	8,12
2. Pokój dzienny z aneksem kuchennym	31,82
3. Sypialnia	9,89
4. Pokój	11,62
5. Łazienka	5,70
<b>Razem:</b>	<b>67,15</b>
6. Taras z ogródkiem	16,80
7. Ogródek	12,27

Skala 1: 120 

[www.mate3ny.pl](http://www.mate3ny.pl)

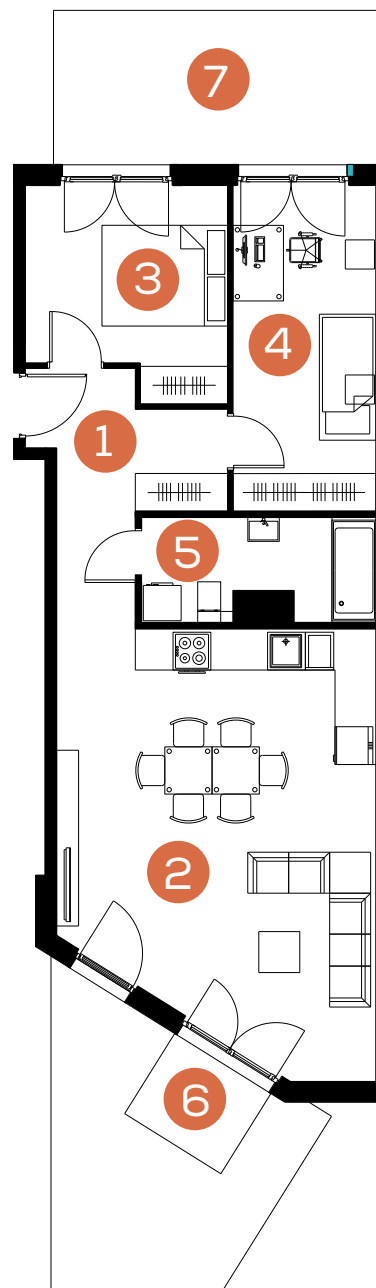

**Mieszkaj  
Trójkorzystnie**

