

mieszkanie: **33**

piętro: **parter**


ilość pokoi: **2**

powierzchnia w m²: **39,83**

budynek: **B1**

adres: **ul. Rydlówka**

Pomieszczenie	m ²
1. Hol	6,57
2. Pokój dzienny z aneksem kuchennym	18,53
3. Pokój	7,36
4. Łazienka	5,44
5. Garderoba	1,93
Razem:	39,83
6. Taras z ogródkiem	53,01

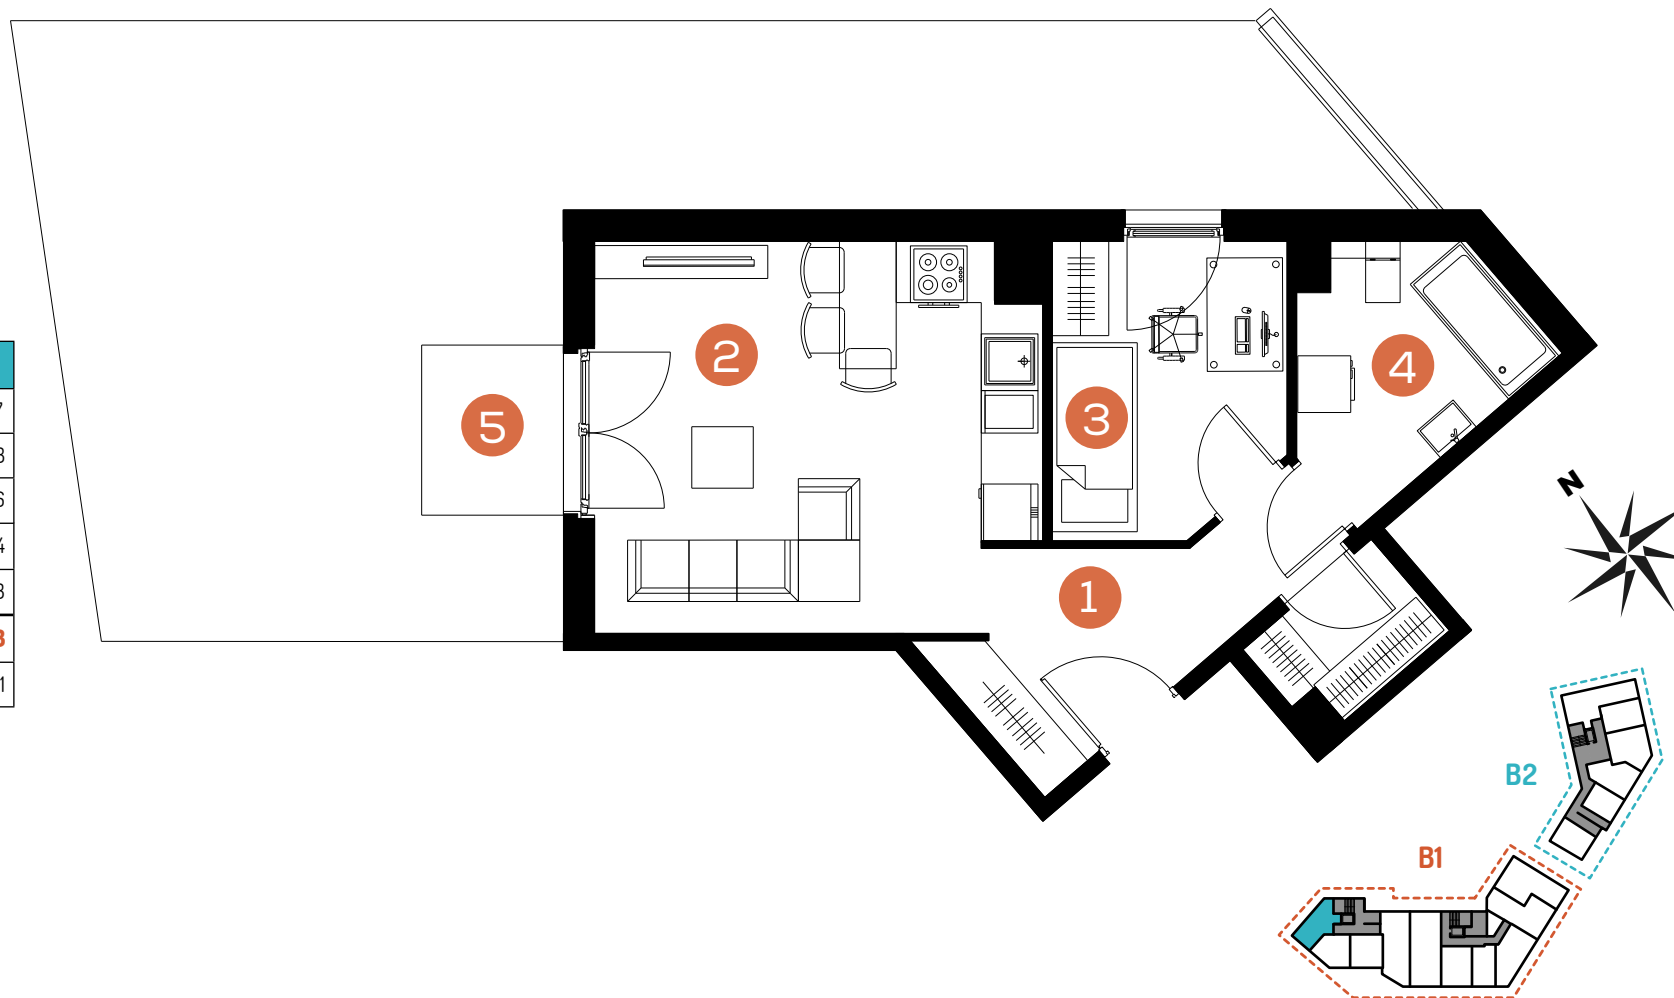

Skala 1: 80 

www.mate3ny.pl

GRUPA BUMA
Biuro Sprzedaży
Kraków, ul. Wadowicka 3.
tel. +48 12 290 05 05
e-mail: mieszkania@buma.com.pl

Niniejsza informacja nie stanowi oferty handlowej w rozumieniu art. 71 Kodeksu Cywilnego. Aranżacja mieszkania przedstawiona na rzucie jest przykładowa i może ulec zmianie. Wymiary pomieszczeń, lokalizację przyborów sanitarnych i inne podano na podstawie projektu budowlanego. W trakcie realizacji mogą wystąpić niewielkie zmiany w stosunku do informacji zawartych w niniejszej karcie.