

mieszkanie: **11**

piętro: **1**

ilość pokoi: **3**

powierzchnia w m²: **77,76**


budynek: **B1**

adres: **ul. Rydlówka**


Pomieszczenie	m ²
1. Hol	6,74
2. Pokój dzienny z aneksem kuchennym	39,26
3. Sypialnia	11,35
4. Pokój	13,59
5. Łazienka	4,45
6. Garderoba	2,37
Razem:	77,76
7. Balkon	4,25

Skala 1: 100 

www.mate3ny.pl

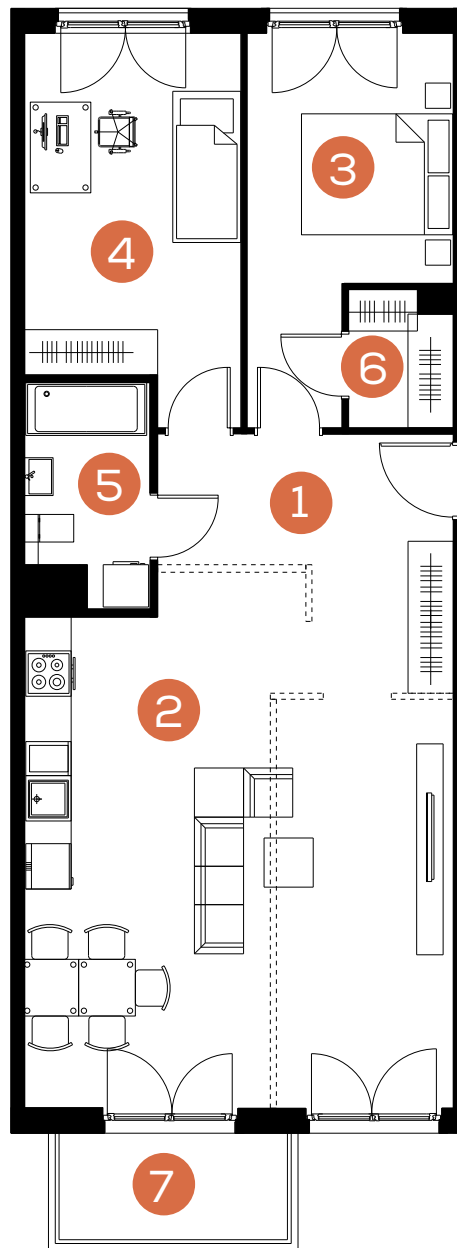

**Mieszkaj
Trójkorzystnie**

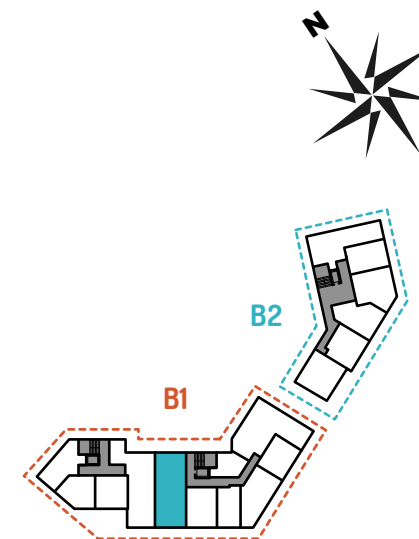

**GRUPA
BUMA**
Biuro Sprzedaży
Kraków, ul. Wadowicka 3.
tel. +48 12 290 05 05
e-mail: mieszkania@buma.com.pl

Niniejsza informacja nie stanowi oferty handlowej w rozumieniu art. 71 Kodeksu Cywilnego. Aranżacja mieszkania przedstawiona na rzucie jest przykładowa i może ulec zmianie. Wymiary pomieszczeń, lokalizację przyborów sanitarnych i inne podano na podstawie projektu budowlanego. W trakcie realizacji mogą wystąpić niewielkie zmiany w stosunku do informacji zawartych w niniejszej karcie.