

mieszkanie: **34**

piętro: **1**


ilość pokoi: **3**

powierzchnia w m²: **84,54**


budynek: **B1**

adres: **ul. Rydlówka**

| Pomieszczenie | m ² |
|--------------------------------------|----------------|
| 1. Hol | 7,88 |
| 2. Pokój dzienny z aneksem kuchennym | 36,11 |
| 3. Sypialnia | 18,94 |
| 4. Pokój | 14,43 |
| 5. Łazienka | 7,18 |
| Razem: | 84,54 |
| 6. Balkon | 2,47 |

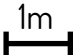Skala 1: 120 

www.mate3ny.pl

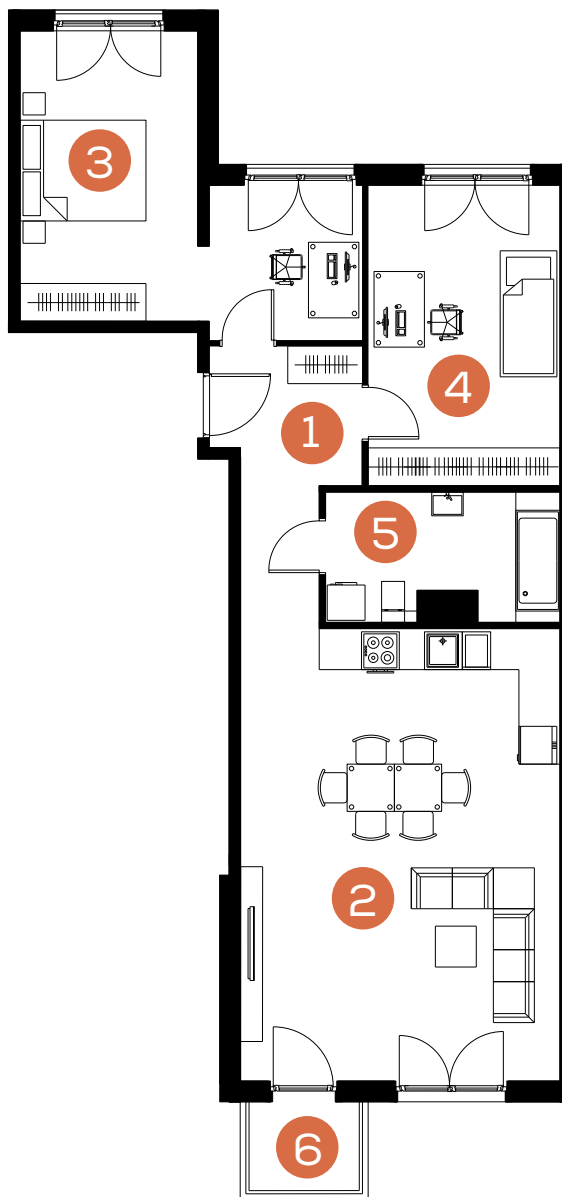

**Mieszkaj
Trójkorzystnie**

