

mieszkanie: **36**

piętro: **1**


ilość pokoi: **1**

powierzchnia w m²: **34,18**



budynek: **B1**

adres: **ul. Rydlówka**

Pomieszczenie	m ²
1. Hol	5,39
2. Pokój	18,71
3. Kuchnia	6,19
4. Łazienka	3,89
Razem:	34,18
5. Balkon	4,39

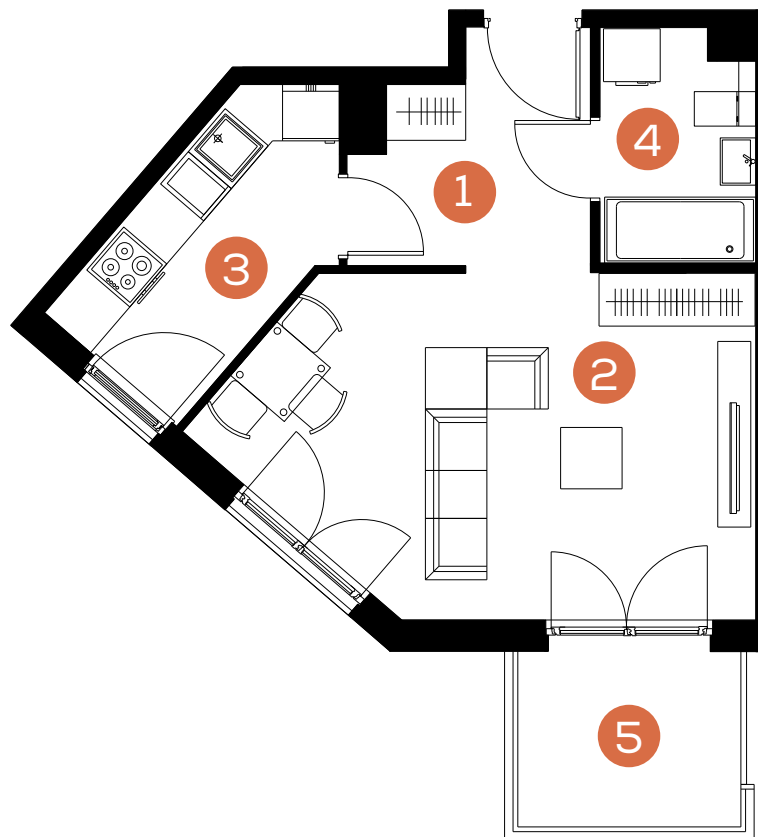

Skala 1: 80 

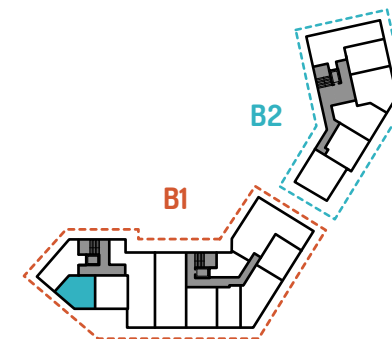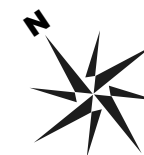

www.mate3ny.pl

GRUPA BUMA
Biuro Sprzedaży
Kraków, ul. Wadowicka 3.
tel. +48 12 290 05 05
e-mail: mieszkania@buma.com.pl

Niniejsza informacja nie stanowi oferty handlowej w rozumieniu art. 71 Kodeksu Cywilnego. Aranżacja mieszkania przedstawiona na rzucie jest przykładowa i może ulec zmianie. Wymiary pomieszczeń, lokalizację przyborów sanitarnych i inne podano na podstawie projektu budowlanego. W trakcie realizacji mogą wystąpić niewielkie zmiany w stosunku do informacji zawartych w niniejszej karcie.