

mieszkanie: **38**

piętro: **2**

ilość pokoi: **3**

powierzchnia w m<sup>2</sup>: **84,54**


budynek: **B1**

adres: **ul. Rydlówka**

Pomieszczenie	m <sup>2</sup>
1. Hol	7,88
2. Pokój dzienny z aneksem kuchennym	36,11
3. Sypialnia	18,94
4. Pokój	14,43
5. Łazienka	7,18
<b>Razem:</b>	<b>84,54</b>
6. Balkon	6,44

Skala 1: 120 

[www.mate3ny.pl](http://www.mate3ny.pl)

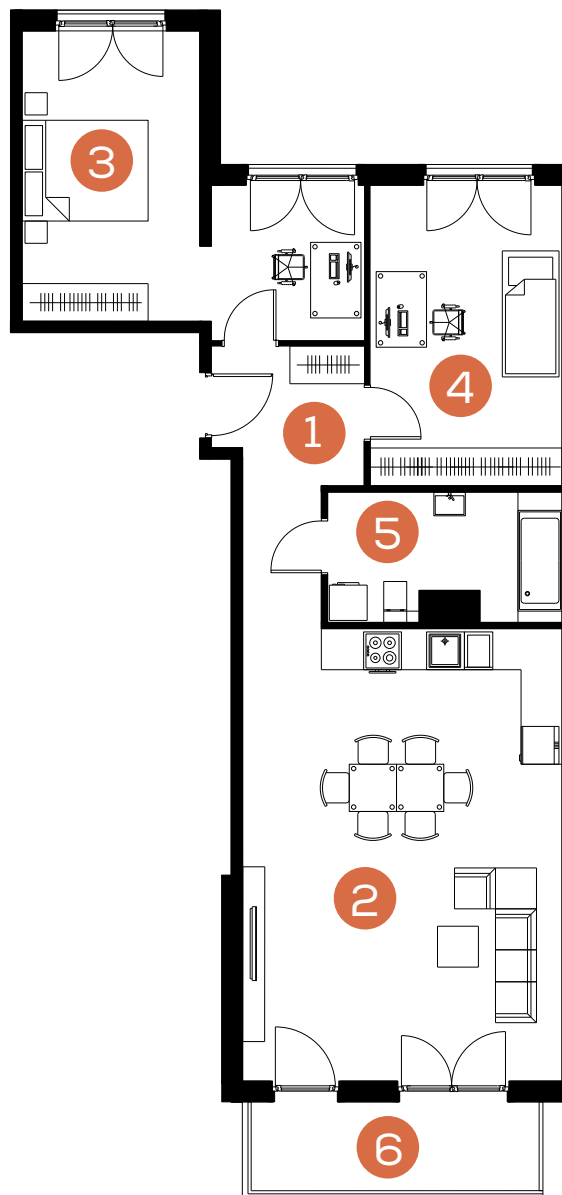

## Mieszkaj Trójkorzystnie

