

mieszkanie: **39**

piętro: **2**


ilość pokoi: **1**

powierzchnia w m²: **36,18**


budynek: **B1**

adres: **ul. Rydlówka**

| Pomieszczenie | m ² |
|---------------|----------------|
| 1. Hol | 4,65 |
| 2. Pokój | 18,30 |
| 3. Kuchnia | 8,45 |
| 4. Łazienka | 4,78 |
| Razem: | 36,18 |

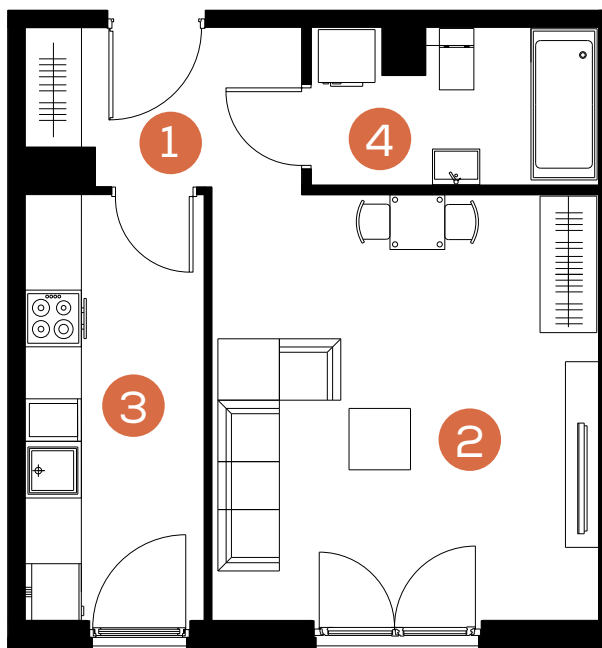

Skala 1: 80 

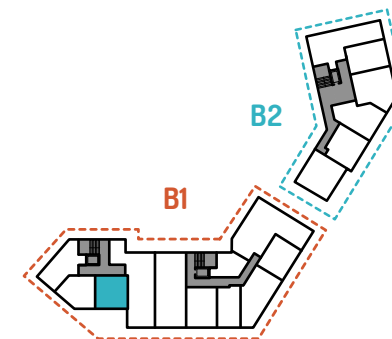

www.mate3ny.pl

GRUPA BUMA
Biuro Sprzedaży
Kraków, ul. Wadowicka 3.
tel. +48 12 290 05 05
e-mail: mieszkania@buma.com.pl

Niniejsza informacja nie stanowi oferty handlowej w rozumieniu art. 71 Kodeksu Cywilnego. Aranżacja mieszkania przedstawiona na rzucie jest przykładowa i może ulec zmianie. Wymiary pomieszczeń, lokalizację przyborów sanitarnych i inne podano na podstawie projektu budowlanego. W trakcie realizacji mogą wystąpić niewielkie zmiany w stosunku do informacji zawartych w niniejszej karcie.