

mieszkanie: 41

piętro: 2



ilość pokoi: 2

powierzchnia w m²: 39,83

budynek: B1

adres: ul. Rydlówka

Pomieszczenie	m ²
1. Hol	6,57
2. Pokój dzienny z aneksem kuchennym	18,53
3. Pokój	7,36
4. Łazienka	5,44
5. Garderoba	1,93
Razem:	39,83
6. Balkon	4,39

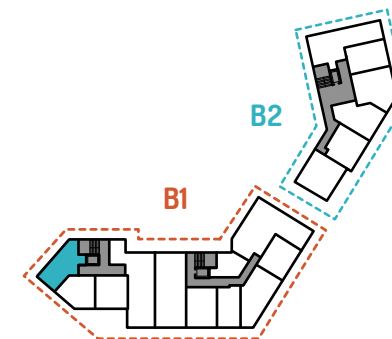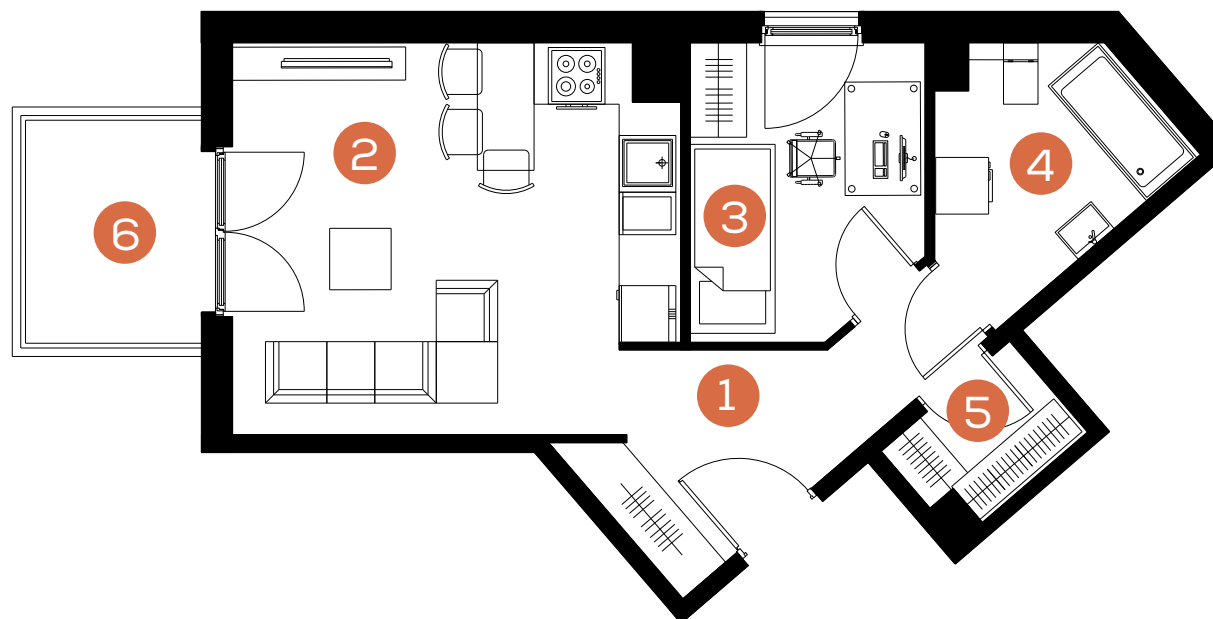

Skala 1: 80 

www.mate3ny.pl

GRUPA BUMA
Biuro Sprzedaży
Kraków, ul. Wadowicka 3.
tel. +48 12 290 05 05
e-mail: mieszkania@buma.com.pl

Niniejsza informacja nie stanowi oferty handlowej w rozumieniu art. 71 Kodeksu Cywilnego. Aranżacja mieszkania przedstawiona na rzucie jest przykładowa i może ulec zmianie. Wymiary pomieszczeń, lokalizację przyborów sanitarnych i inne podano na podstawie projektu budowlanego. W trakcie realizacji mogą wystąpić niewielkie zmiany w stosunku do informacji zawartych w niniejszej karcie.