

mieszkanie: **18**

piętro: **3**

ilość pokoi: **4**

powierzchnia w m²: **88,20**


budynek: **B1**

adres: **ul. Rydlówka**

Pomieszczenie	m ²
1. Hol	12,03
2. Pokój dzienny z aneksem kuchennym	23,28
3. Sypialnia	15,40
4. Pokój	14,27
5. Pokój	15,96
6. WC	2,10
7. Łazienka	5,16
Razem:	88,20
8. Balkon	4,39

Skala 1: 100 

www.mate3ny.pl

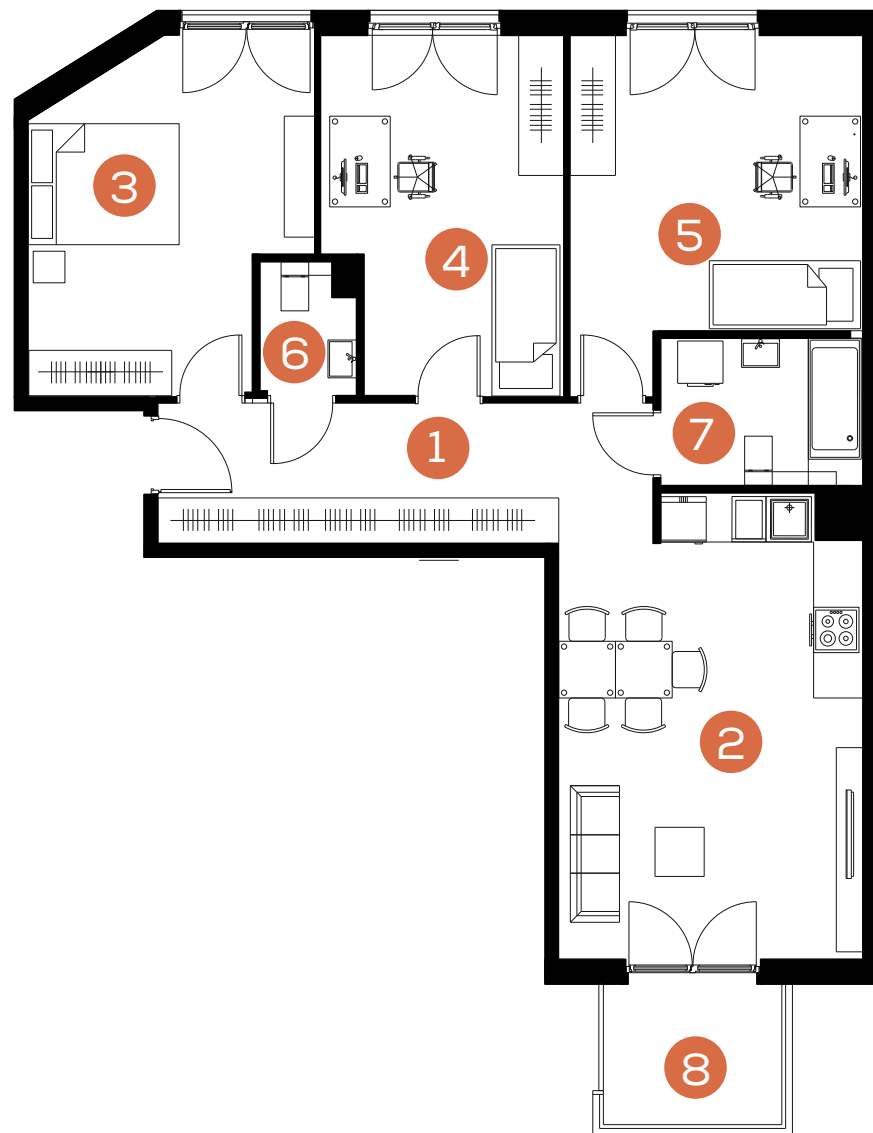

Mieszkaj Trójkorzystnie

