

mieszkanie: 20

piętro: 3




ilość pokoi: 3

powierzchnia w m²: 51,79

budynek: B1

adres: ul. Rydlówka

Pomieszczenie	m ²
1. Hol	6,03
2. Pokój dzienny z aneksem kuchennym	20,52
3. Pokój	9,44
4. Sypialnia	11,89
5. Łazienka	3,91
Razem:	51,79
6. Balkon	10,87

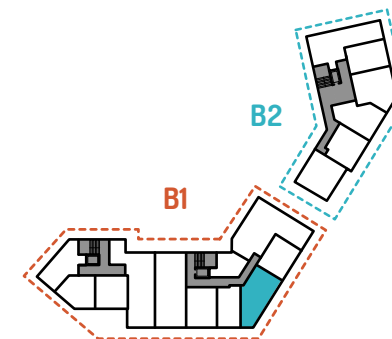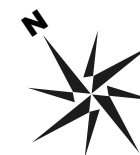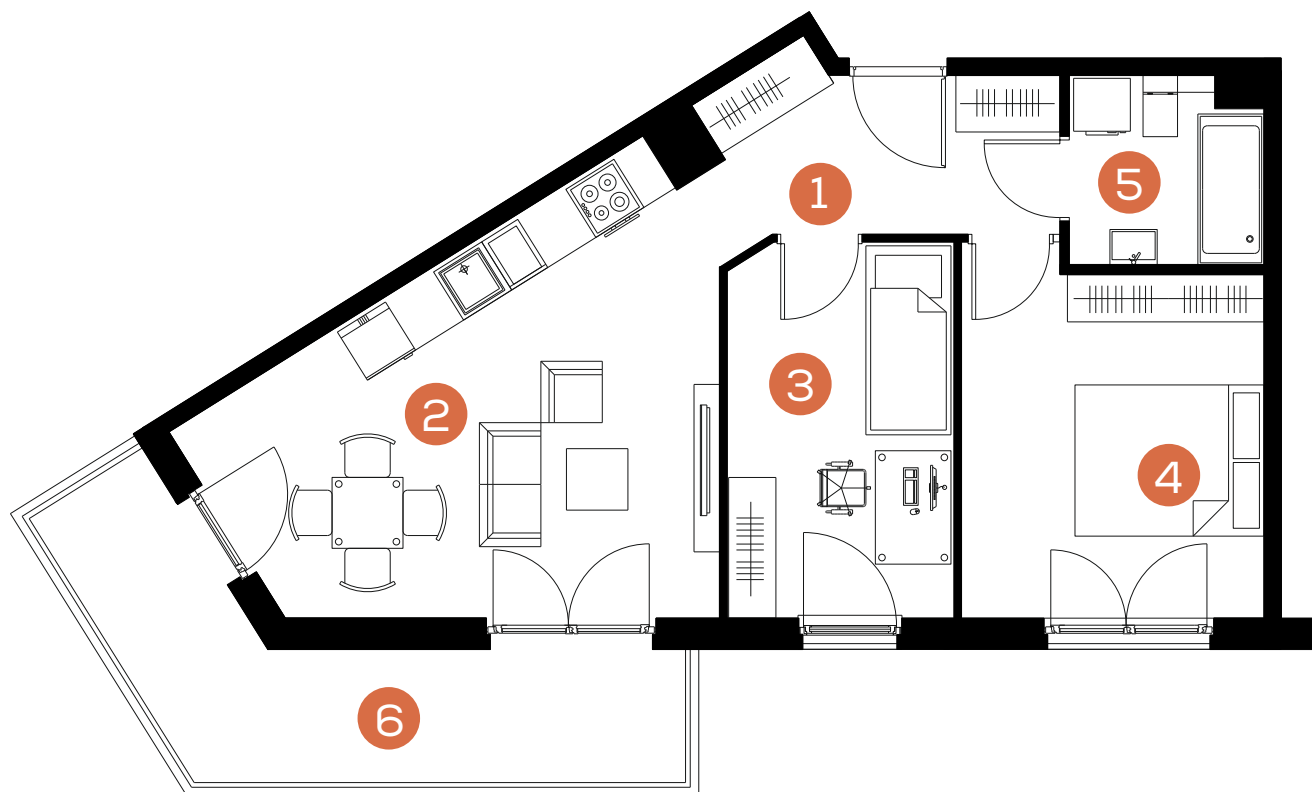

Skala 1: 80 

www.mate3ny.pl

GRUPA BUMA
Biuro Sprzedaży
Kraków, ul. Wadowicka 3.
tel. +48 12 290 05 05
e-mail: mieszkania@buma.com.pl

Niniejsza informacja nie stanowi oferty handlowej w rozumieniu art. 71 Kodeksu Cywilnego. Aranżacja mieszkania przedstawiona na rzucie jest przykładowa i może ulec zmianie. Wymiary pomieszczeń, lokalizację przyborów sanitarnych i inne podano na podstawie projektu budowlanego. W trakcie realizacji mogą wystąpić niewielkie zmiany w stosunku do informacji zawartych w niniejszej karcie.