

mieszkanie: **22**

piętro: **3**

ilość pokoi: **2**

powierzchnia w m²: **41,70**


budynek: **B1**

adres: **ul. Rydlówka**

Pomieszczenie	m ²
1. Hol	5,94
2. Pokój dzienny z aneksem kuchennym	18,84
3. Pokój	12,42
4. Łazienka	4,50
Razem:	41,70
5. Balkon	4,39

Skala 1: 80 

www.mate3ny.pl

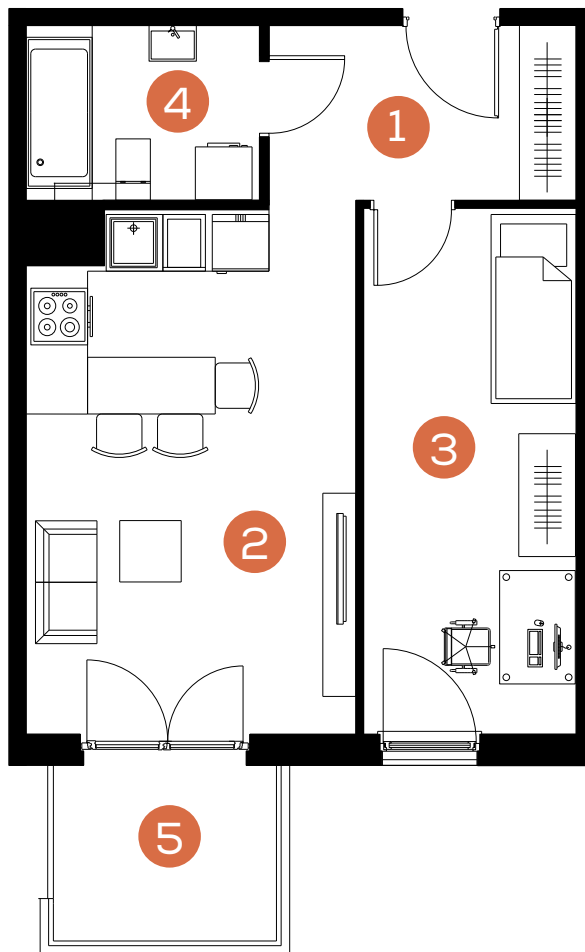

**Mieszkaj
Trójkorzystnie**

