

mieszkanie: **42**

piętro: **3**

ilość pokoi: **3**

powierzchnia w m²: **84,54**


budynek: **B1**

adres: **ul. Rydlówka**

Pomieszczenie	m ²
1. Hol	7,88
2. Pokój dzienny z aneksem kuchennym	36,11
3. Sypialnia	18,94
4. Pokój	14,43
5. Łazienka	7,18
Razem:	84,54
6. Balkon	7,25

Skala 1: 120 

www.mate3ny.pl

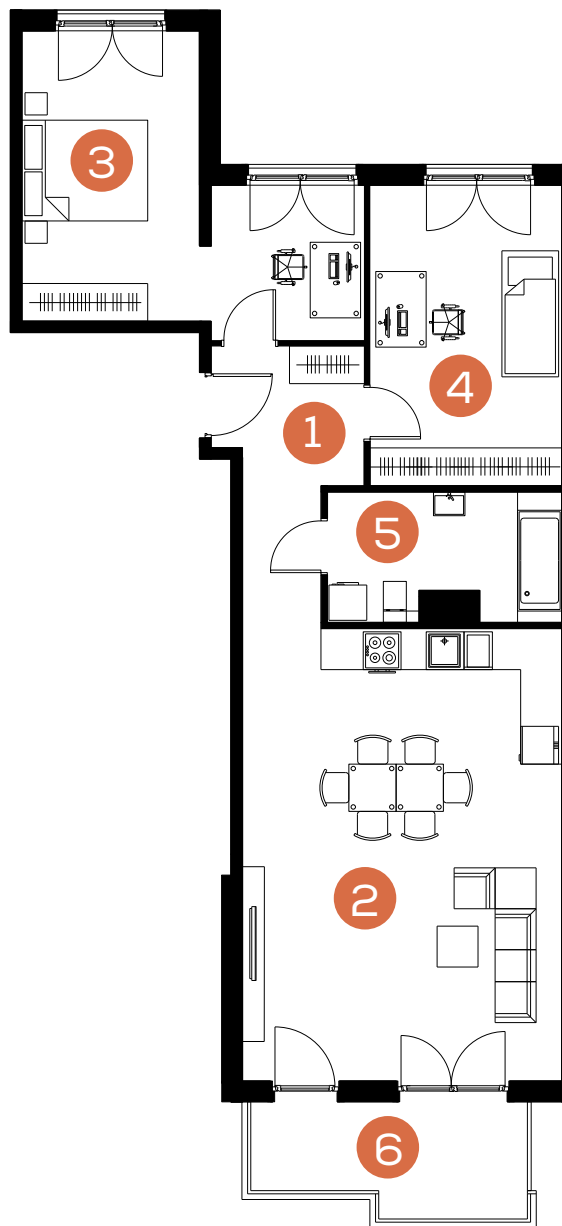

Mieszkaj Trójkorzystnie

