

mieszkanie: **2**

piętro: **parter**




ilość pokoi: **1**

powierzchnia w m²: **38,20**

budynek: **B2**

adres: **ul. Rydlówka**

Pomieszczenie	m ²
1. Hol z aneksem kuchennym	9,80
2. Pokój	24,52
3. Łazienka	3,88
Razem:	38,20
4. Taras z ogródkiem	13,31

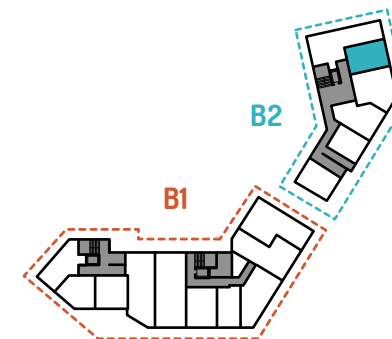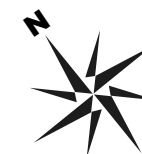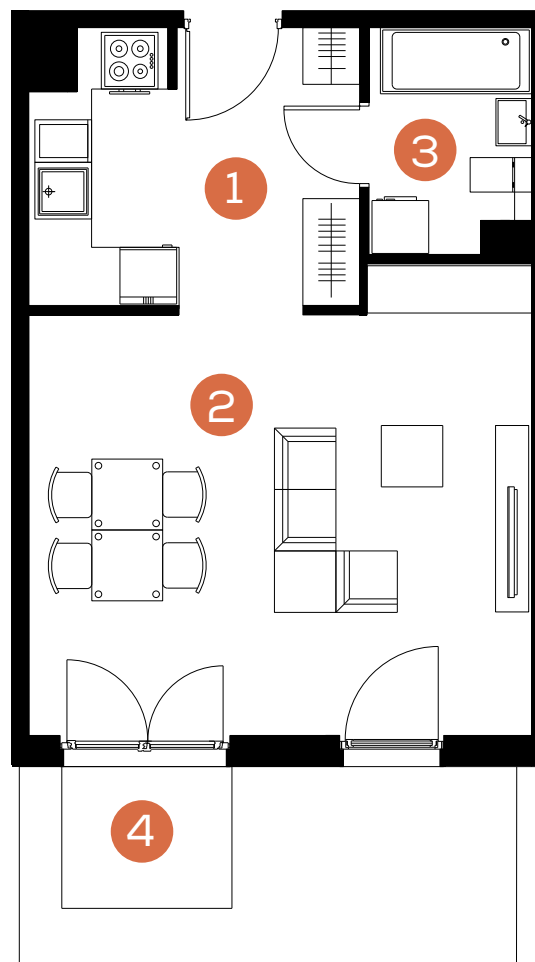

Skala 1: 80 

www.mate3ny.pl

GRUPA BUMA
Biuro Sprzedaży
Kraków, ul. Wadowicka 3.
tel. +48 12 290 05 05
e-mail: mieszkania@buma.com.pl

Niniejsza informacja nie stanowi oferty handlowej w rozumieniu art. 71 Kodeksu Cywilnego. Aranżacja mieszkania przedstawiona na rzucie jest przykładowa i może ulec zmianie. Wymiary pomieszczeń, lokalizację przyborów sanitarnych i inne podano na podstawie projektu budowlanego. W trakcie realizacji mogą wystąpić niewielkie zmiany w stosunku do informacji zawartych w niniejszej karcie.