

mieszkanie: **4**

piętro: **parter**



ilość pokoi: **2**

powierzchnia w m²: **45,12**

budynek: **B2**

adres: **ul. Rydlówka**

| Pomieszczenie | m ² |
|------------------------------|----------------|
| 1. Hol | 4,98 |
| 2. Pokój z aneksem kuchennym | 21,03 |
| 3. Sypialnia | 12,54 |
| 4. Łazienka | 6,57 |
| Razem: | 45,12 |
| 5. Taras z ogródkiem | 14,21 |

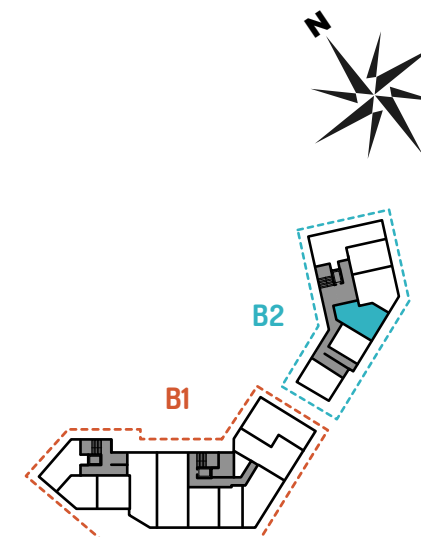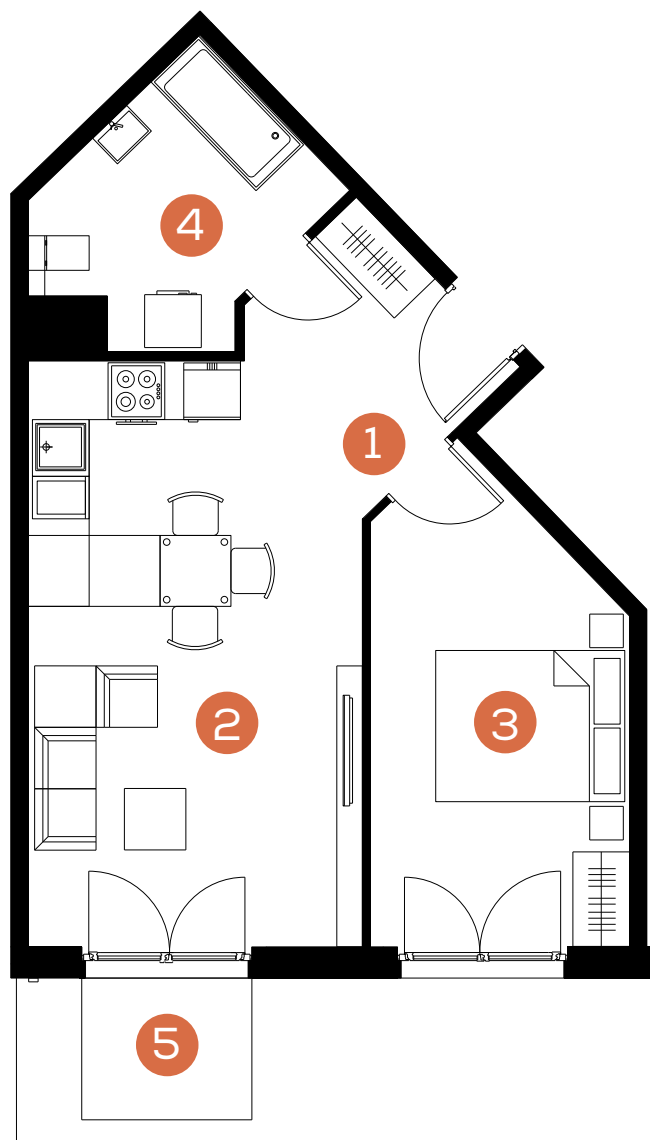

Skala 1: 80 

www.mate3ny.pl

GRUPA BUMA
Biuro Sprzedaży
Kraków, ul. Wadowicka 3.
tel. +48 12 290 05 05
e-mail: mieszkania@buma.com.pl

Niniejsza informacja nie stanowi oferty handlowej w rozumieniu art. 71 Kodeksu Cywilnego. Aranżacja mieszkania przedstawiona na rzucie jest przykładowa i może ulec zmianie. Wymiary pomieszczeń, lokalizację przyborów sanitarnych i inne podano na podstawie projektu budowlanego. W trakcie realizacji mogą wystąpić niewielkie zmiany w stosunku do informacji zawartych w niniejszej karcie.