

mieszkanie: **9**

piętro: **1**


ilość pokoi: **2**

powierzchnia w m<sup>2</sup>: **47,54**


budynek: **B2**

adres: **ul. Rydlówka**

Pomieszczenie	m <sup>2</sup>
1. Hol	2,93
2. Pokój z aneksem kuchennym	23,48
3. Sypialnia	12,72
4. Garderoba	3,30
5. Łazienka	5,11
<b>Razem:</b>	<b>47,54</b>
6. Balkon	4,39

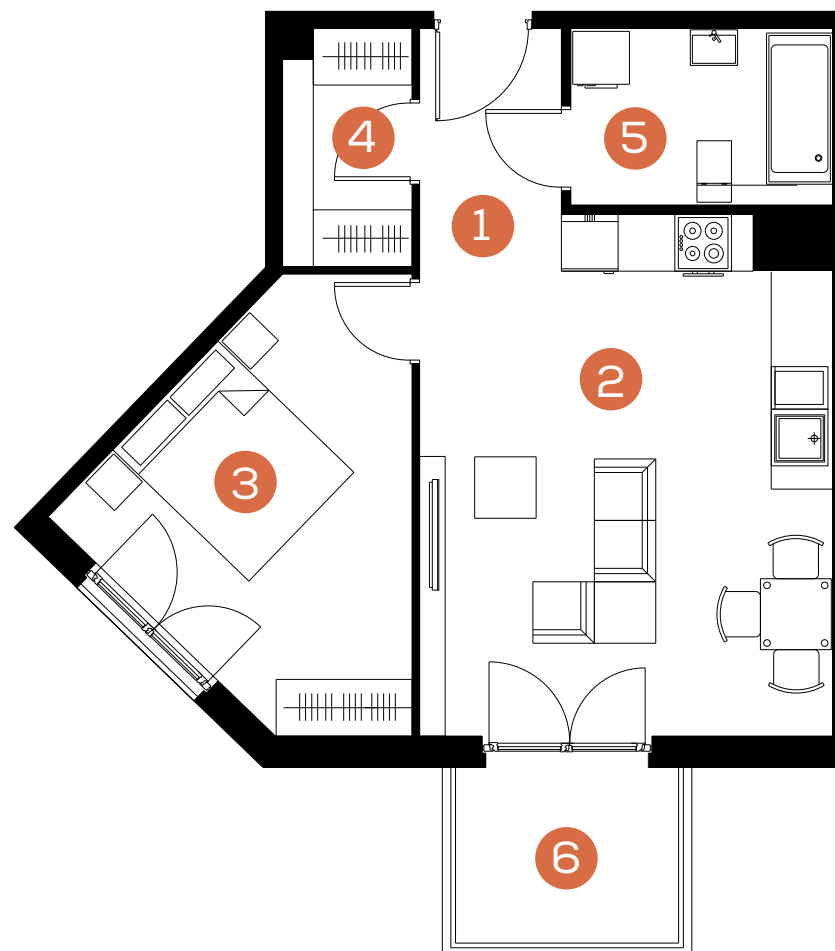

Skala 1: 80 

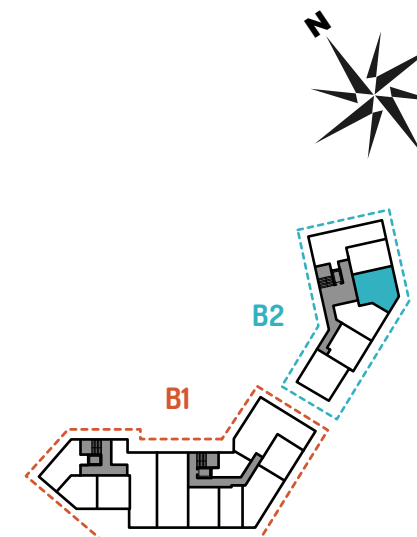

[www.mate3ny.pl](http://www.mate3ny.pl)

**GRUPA  
BUMA**  
Biuro Sprzedaży  
Kraków, ul. Wadowicka 3.  
tel. +48 12 290 05 05  
e-mail: [mieszkania@buma.com.pl](mailto:mieszkania@buma.com.pl)

Niniejsza informacja nie stanowi oferty handlowej w rozumieniu art. 71 Kodeksu Cywilnego. Aranżacja mieszkania przedstawiona na rzucie jest przykładowa i może ulec zmianie. Wymiary pomieszczeń, lokalizację przyborów sanitarnych i inne podano na podstawie projektu budowlanego. W trakcie realizacji mogą wystąpić niewielkie zmiany w stosunku do informacji zawartych w niniejszej karcie.