

mieszkanie: 17

piętro: 2


ilość pokoi: 2

powierzchnia w m²: 39,17


budynek: B2

adres: ul. Rydlówka

Pomieszczenie	m ²
1. Hol	6,13
2. Pokój z aneksem kuchennym	18,56
3. Sypialnia	10,16
4. Łazienka	4,32
Razem:	39,17
5. Balkon	8,56

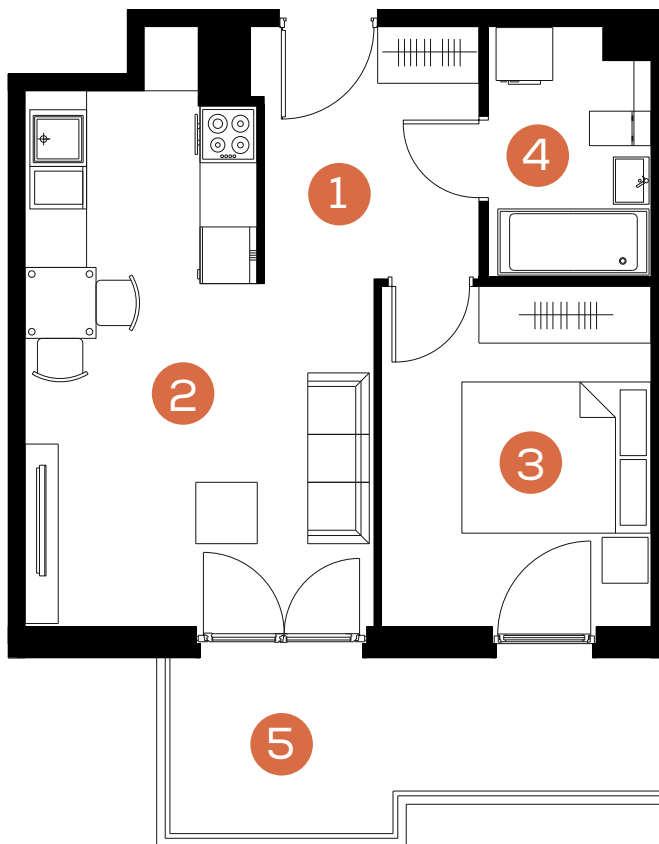

Skala 1: 80 

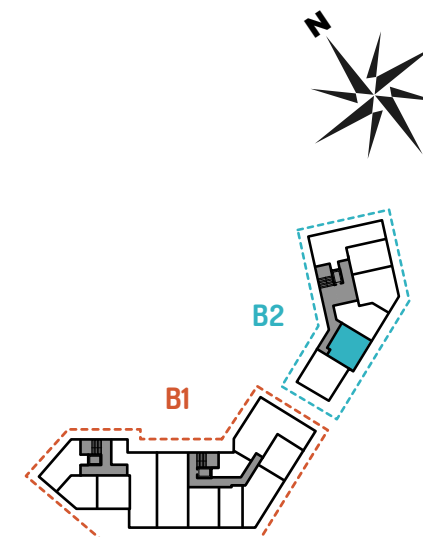

www.mate3ny.pl

GRUPA BUMA
 Biuro Sprzedaży
 Kraków, ul. Wadowicka 3.
 tel. +48 12 290 05 05
 e-mail: mieszkania@buma.com.pl

Niniejsza informacja nie stanowi oferty handlowej w rozumieniu art. 71 Kodeksu Cywilnego. Aranżacja mieszkania przedstawiona na rzucie jest przykładowa i może ulec zmianie. Wymiary pomieszczeń, lokalizację przyborów sanitarnych i inne podano na podstawie projektu budowlanego. W trakcie realizacji mogą wystąpić niewielkie zmiany w stosunku do informacji zawartych w niniejszej karcie.