

mieszkanie: **28**

piętro: **4**



ilość pokoi: **2**

powierzchnia w m²: **39,03**

budynek: **B2**

adres: **ul. Rydlówka**

Pomieszczenie	m ²
1. Hol	6,13
2. Pokój z aneksem kuchennym	18,42
3. Sypialnia	10,16
4. Łazienka	4,32
Razem:	39,03
5. Balkon	8,81

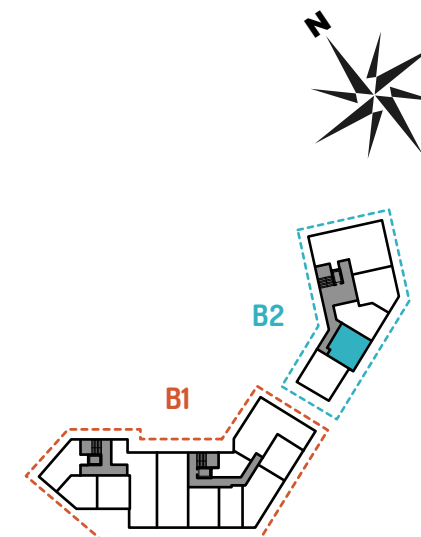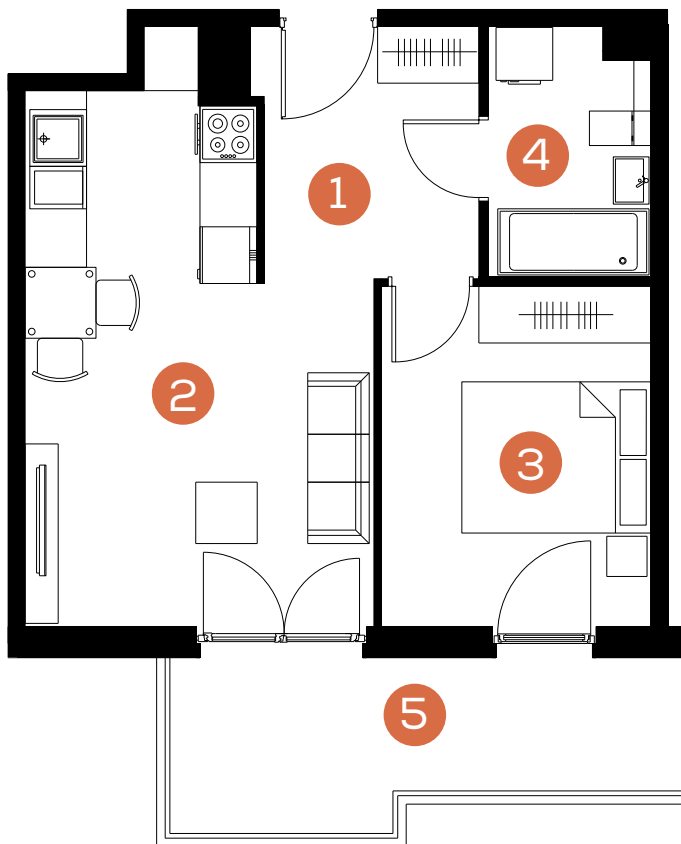

Skala 1: 80 

www.mate3ny.pl

GRUPA
BUMA
Biuro Sprzedaży
Kraków, ul. Wadowicka 3.
tel. +48 12 290 05 05
e-mail: mieszkania@buma.com.pl

Niniejsza informacja nie stanowi oferty handlowej w rozumieniu art. 71 Kodeksu Cywilnego. Aranżacja mieszkania przedstawiona na rzucie jest przykładowa i może ulec zmianie. Wymiary pomieszczeń, lokalizację przyborów sanitarnych i inne podano na podstawie projektu budowlanego. W trakcie realizacji mogą wystąpić niewielkie zmiany w stosunku do informacji zawartych w niniejszej karcie.