

mieszkanie: **9**

piętro: **1**



ilość pokoi: **2**

powierzchnia w m²: **49,74**

budynek: **A1**

adres: **ul. Rydlówka**

Pomieszczenie	m ²
1. Hol	10,19
2. Pokój z aneksem	20,10
3. Łazienka	6,17
4. Pokój	13,28
Razem:	49,74
5. Balkon	4,88

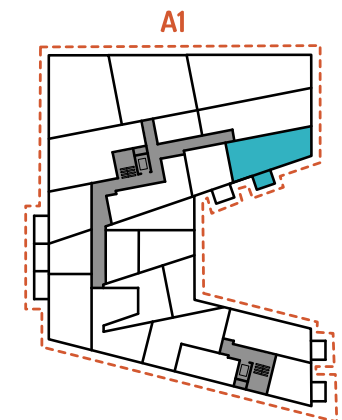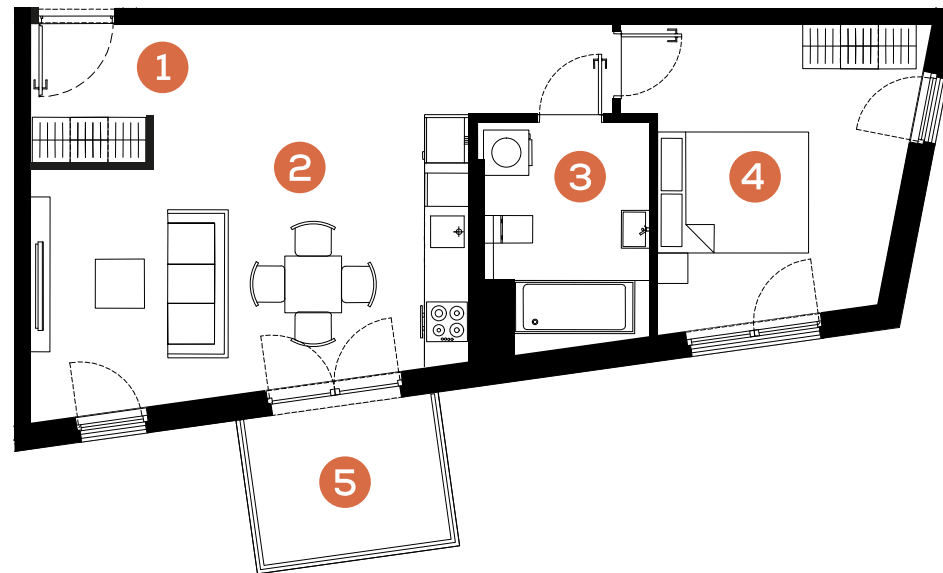

Skala 1: 100 

www.mate3ny.pl



Biuro

Monika Franaszek
+48 501 224 101
m.franaszek@sopla.pl

ul. Wadowicka 3B
+48 12 297 22 22

Niniejsza informacja nie stanowi oferty handlowej w rozumieniu art. 71 Kodeksu Cywilnego. Aranżacja mieszkania przedstawiona na rzucie jest przykładowa i może ulec zmianie. Wymiary pomieszczeń, lokalizację przyborów sanitarnych i inne podano na podstawie projektu wykonawczego. W trakcie realizacji mogą wystąpić niewielkie zmiany w stosunku do informacji zawartych w niniejszej karcie.