

mieszkanie: **13**

piętro: **1**


ilość pokoi: **2**

powierzchnia w m²: **54,76**


budynek: **A1**

adres: **ul. Rydlówka**

Pomieszczenie	m ²
1. Hol	9,97
2. Pokój z aneksem	28,14
3. Łazienka	4,91
4. Pokój	11,74
Razem:	54,76
5. Taras	38,20

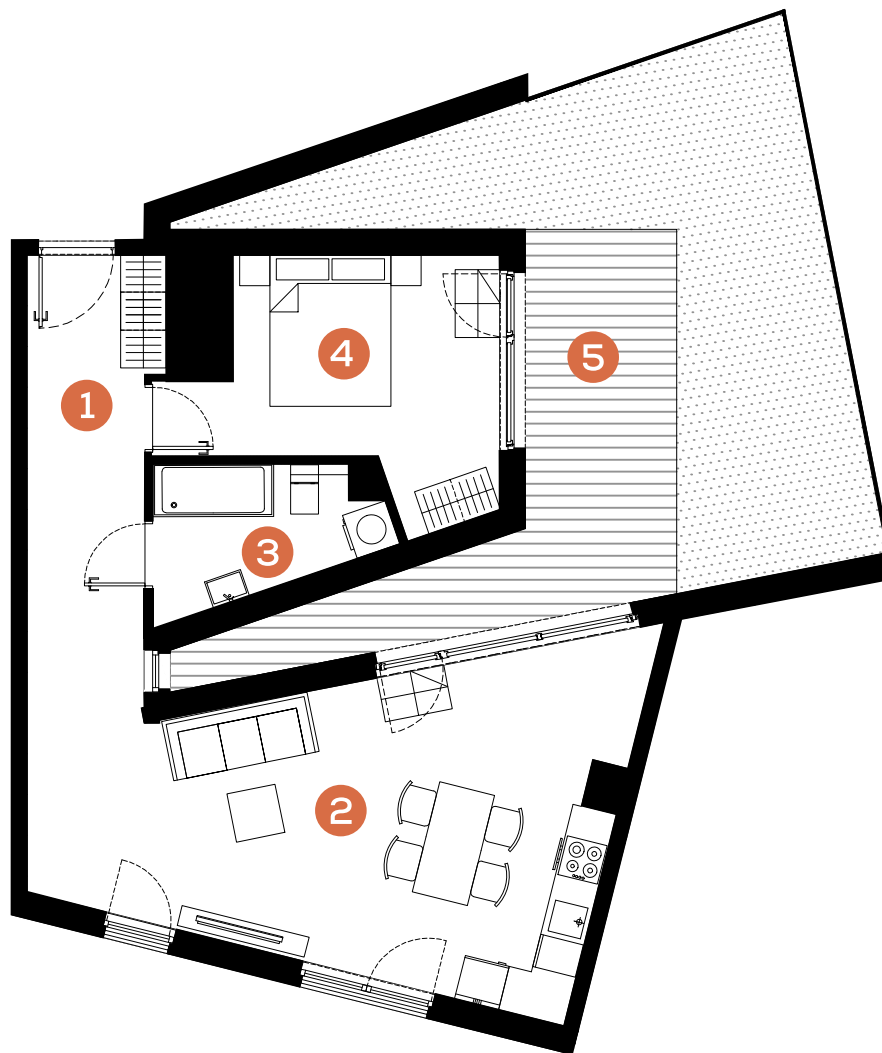

**Mieszkań
Trójkorzystnie**

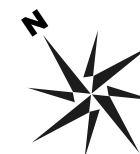

Skala 1: 100 

www.mate3ny.pl



Biuro Sprzedaży
Kraków, ul. Wadowicka 3.
tel. +48 12 290 05 05
e-mail: mieszkania@buma.com.pl

Niniejsza informacja nie stanowi oferty handlowej w rozumieniu art. 71 Kodeksu Cywilnego. Aranżacja mieszkania przedstawiona na rzucie jest przykładowa i może ulec zmianie. Wymiary pomieszczeń, lokalizację przyborów sanitarnych i inne podano na podstawie projektu wykonawczego. W trakcie realizacji mogą wystąpić niewielkie zmiany w stosunku do informacji zawartych w niniejszej karcie.