

mieszkanie: **17**

piętro: **1**


ilość pokoi: **3**

powierzchnia w m²: **72,89**

budynek: **A1**


adres: **ul. Rydlówka**

Pomieszczenie	m ²
1. Hol	10,62
2. Pokój z aneksem	26,86
3. Łazienka	5,71
4. WC	1,63
5. Pokój	10,16
6. Pokój	12,06
7. Garderoba	5,85
Razem:	72,89
8. Taras	93,27

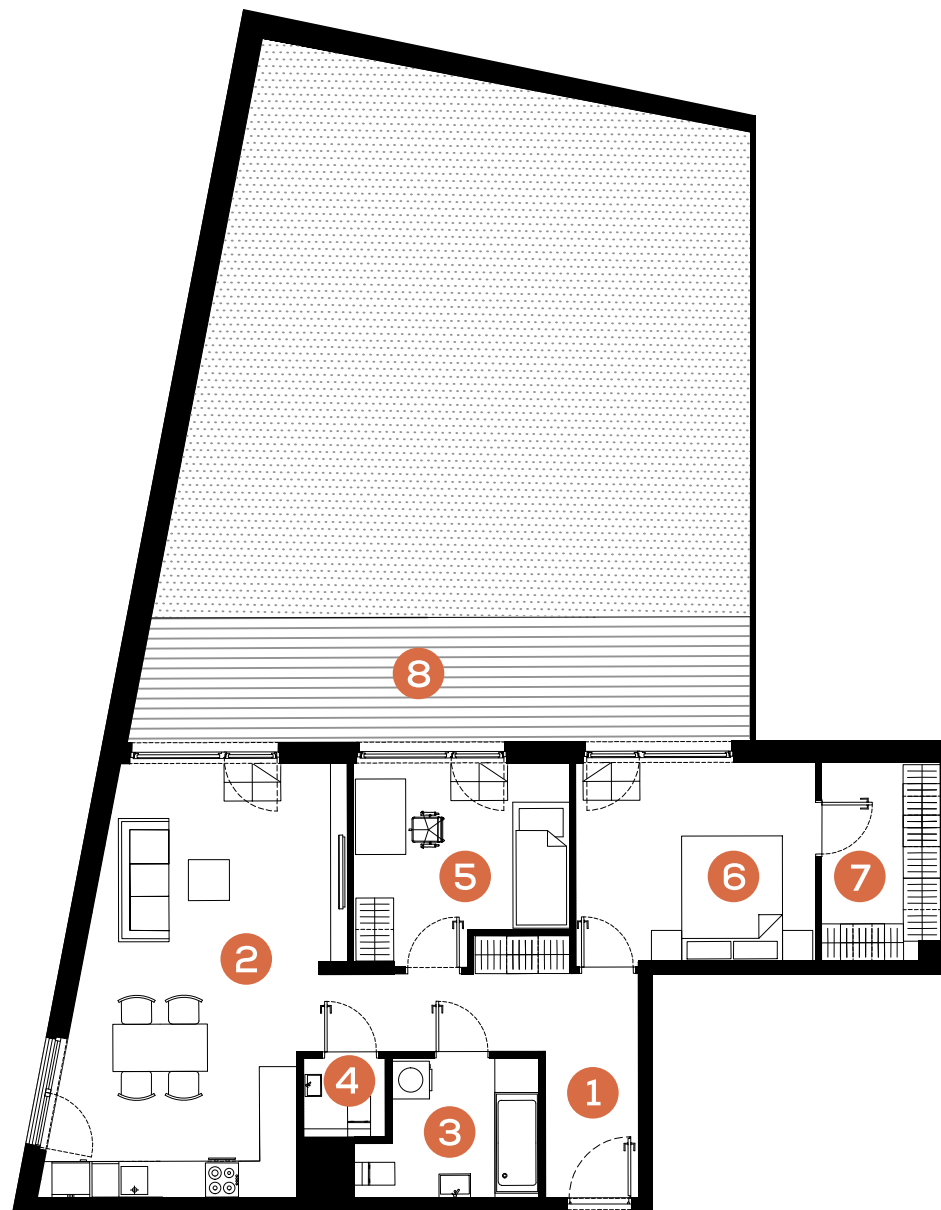

Mieszkaj Trójkorzystnie

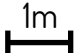

Skala 1: 120 

www.mate3ny.pl

GRUPA BUMA
Biuro Sprzedaży
Kraków, ul. Wadowicka 3.
tel. +48 12 290 05 05
e-mail: mieszkania@buma.com.pl

Niniejsza informacja nie stanowi oferty handlowej w rozumieniu art. 71 Kodeksu Cywilnego. Aranżacja mieszkania przedstawiona na rzucie jest przykładowa i może ulec zmianie. Wymiary pomieszczeń, lokalizację przyborów sanitarnych i inne podano na podstawie projektu wykonawczego. W trakcie realizacji mogą wystąpić niewielkie zmiany w stosunku do informacji zawartych w niniejszej karcie.