

mieszkanie: **18**

piętro: **2**


ilość pokoi: **3**

powierzchnia w m<sup>2</sup>: **64,01**

budynek: **A1**

adres: **ul. Rydlówka**

Pomieszczenie	m <sup>2</sup>
1. Hol	10,45
2. Pokój z aneksem	24,36
3. Łazienka	4,81
4. WC	1,59
5. Pokój	11,89
6. Pokój	10,91
<b>Razem:</b>	<b>64,01</b>
7. Balkon	4,88

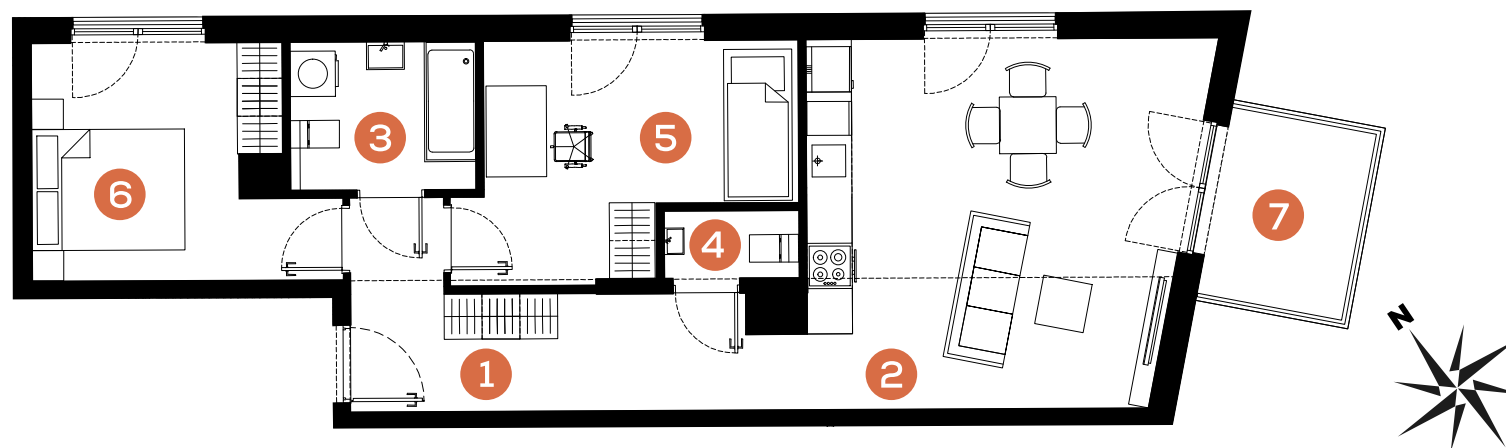

Skala 1: 100 

[www.mate3ny.pl](http://www.mate3ny.pl)



**Biuro Sprzedaży**  
**Kraków, ul. Wadowicka 3.**  
**tel. +48 12 290 05 05**  
**e-mail: mieszkania@buma.com.pl**

Niniejsza informacja nie stanowi oferty handlowej w rozumieniu art. 71 Kodeksu Cywilnego. Aranżacja mieszkania przedstawiona na rzucie jest przykładowa i może ulec zmianie. Wymiary pomieszczeń, lokalizację przyborów sanitarnych i inne podano na podstawie projektu wykonawczego. W trakcie realizacji mogą wystąpić niewielkie zmiany w stosunku do informacji zawartych w niniejszej karcie.