

mieszkanie: **19**

piętro: **2**


ilość pokoi: **2**

powierzchnia w m²: **49,74**

budynek: **A1**

adres: **ul. Rydlówka**

| Pomieszczenie | m ² |
|--------------------|----------------|
| 1. Hol | 10,19 |
| 2. Pokój z aneksem | 20,10 |
| 3. Łazienka | 6,17 |
| 4. Pokój | 13,28 |
| Razem: | 49,74 |
| 5. Balkon | 4,88 |

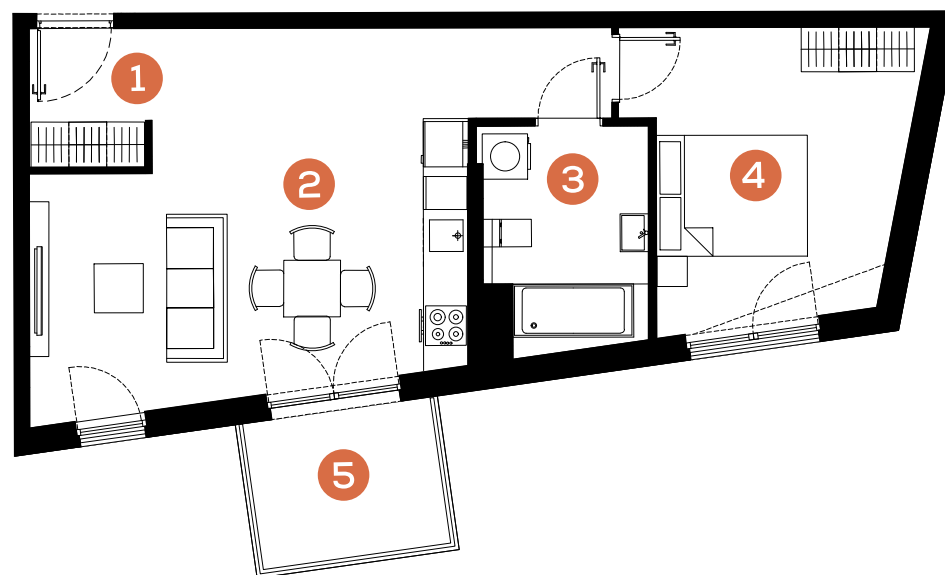

Skala 1: 100 

www.mate3ny.pl

GRUPA BUMA
Biuro Sprzedaży
Kraków, ul. Wadowicka 3.
tel. +48 12 290 05 05
e-mail: mieszkania@buma.com.pl

Niniejsza informacja nie stanowi oferty handlowej w rozumieniu art. 71 Kodeksu Cywilnego. Aranżacja mieszkania przedstawiona na rzucie jest przykładowa i może ulec zmianie. Wymiary pomieszczeń, lokalizację przyborów sanitarnych i inne podano na podstawie projektu wykonawczego. W trakcie realizacji mogą wystąpić niewielkie zmiany w stosunku do informacji zawartych w niniejszej karcie.