

mieszkanie: **20**

piętro: **2**



ilość pokoi: **2**

powierzchnia w m²: **31,56**

budynek: **A1**

adres: **ul. Rydlówka**

| Pomieszczenie | m ² |
|--------------------|----------------|
| 1. Hol | 3,37 |
| 2. Pokój z aneksem | 14,56 |
| 3. Łazienka | 4,20 |
| 4. Pokój | 9,43 |
| Razem: | 31,56 |
| 5. Balkon | 4,88 |

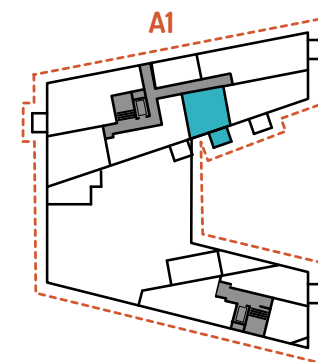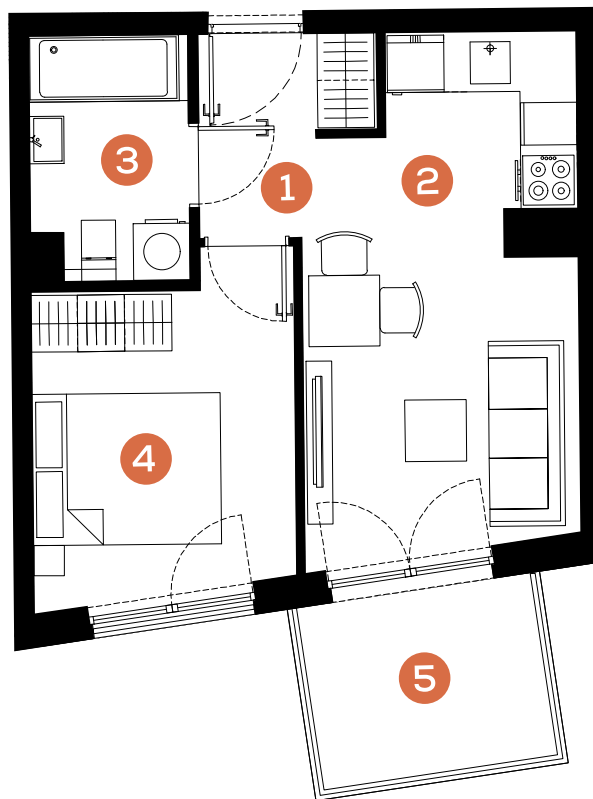

Skala 1: 80 

www.mate3ny.pl

GRUPA BUMA
Biuro Sprzedaży
Kraków, ul. Wadowicka 3.
tel. +48 12 290 05 05
e-mail: mieszkania@buma.com.pl

Niniejsza informacja nie stanowi oferty handlowej w rozumieniu art. 71 Kodeksu Cywilnego. Aranżacja mieszkania przedstawiona na rzucie jest przykładowa i może ulec zmianie. Wymiary pomieszczeń, lokalizację przyborów sanitarnych i inne podano na podstawie projektu wykonawczego. W trakcie realizacji mogą wystąpić niewielkie zmiany w stosunku do informacji zawartych w niniejszej karcie.