

mieszkanie: **21**

piętro: **2**



ilość pokoi: **2**

powierzchnia w m²: **46,71**

budynek: **A1**

adres: **ul. Rydlówka**

Pomieszczenie	m ²
1. Hol	9,13
2. Pokój z aneksem	18,94
3. Łazienka	6,00
4. Pokój	12,64
Razem:	46,71
5. Balkon	4,88

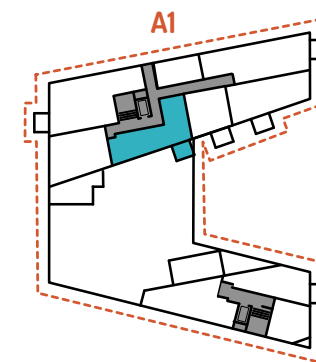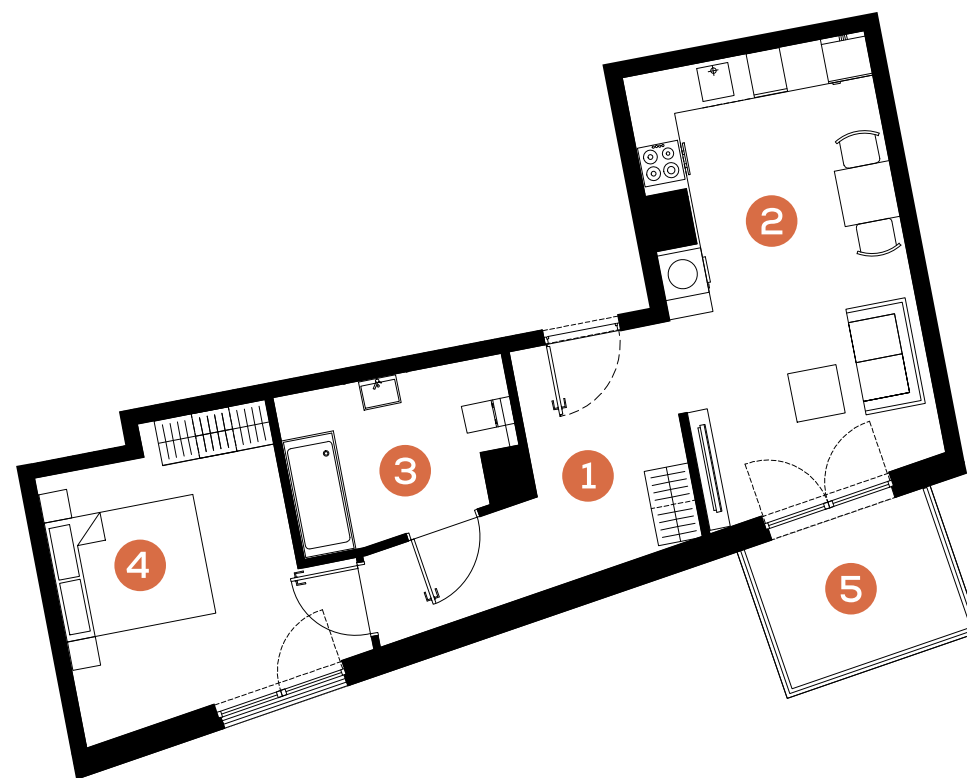

Skala 1: 100 

www.mate3ny.pl

GRUPA BUMA
Biuro Sprzedaży
Kraków, ul. Wadowicka 3.
tel. +48 12 290 05 05
e-mail: mieszkania@buma.com.pl

Niniejsza informacja nie stanowi oferty handlowej w rozumieniu art. 71 Kodeksu Cywilnego. Aranżacja mieszkania przedstawiona na rzucie jest przykładowa i może ulec zmianie. Wymiary pomieszczeń, lokalizację przyborów sanitarnych i inne podano na podstawie projektu wykonawczego. W trakcie realizacji mogą wystąpić niewielkie zmiany w stosunku do informacji zawartych w niniejszej karcie.