

mieszkanie: **22**

piętro: **2**


ilość pokoi: **3**

powierzchnia w m<sup>2</sup>: **50,35**


budynek: **A1**

adres: **ul. Rydlówka**

Pomieszczenie	m <sup>2</sup>
1. Hol	7,81
2. Pokój z aneksem	18,56
3. Łazienka	4,39
4. Pokój	10,37
5. Pokój	9,22
<b>Razem:</b>	<b>50,35</b>
6. Taras	43,86

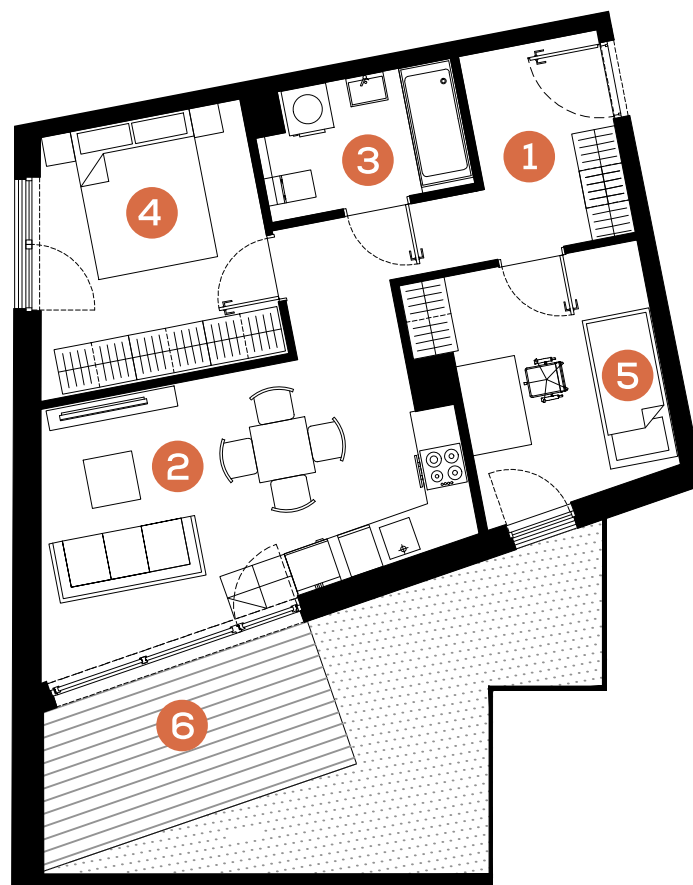

**Mieszkaj  
Trójkorzystnie**

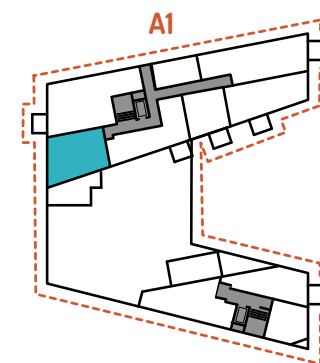

Skala 1: 100 

[www.mate3ny.pl](http://www.mate3ny.pl)



**Biuro Sprzedaży**  
**Kraków, ul. Wadowicka 3.**  
**tel. +48 12 290 05 05**  
**e-mail: mieszkania@buma.com.pl**

Niniejsza informacja nie stanowi oferty handlowej w rozumieniu art. 71 Kodeksu Cywilnego. Aranżacja mieszkania przedstawiona na rzucie jest przykładowa i może ulec zmianie. Wymiary pomieszczeń, lokalizację przyborów sanitarnych i inne podano na podstawie projektu wykonawczego. W trakcie realizacji mogą wystąpić niewielkie zmiany w stosunku do informacji zawartych w niniejszej karcie.