

mieszkanie: **23**

piętro: **2**



ilość pokoi: **3**

powierzchnia w m²: **72,68**

budynek: **A1**

adres: **ul. Rydlówka**

Pomieszczenie	m ²
1. Hol	10,62
2. Pokój z aneksem	26,86
3. Łazienka	5,71
4. WC	1,63
5. Pokój	10,05
6. Pokój	11,96
7. Garderoba	5,85
Razem:	72,68
8. Balkon	4,88

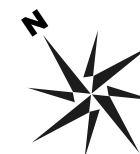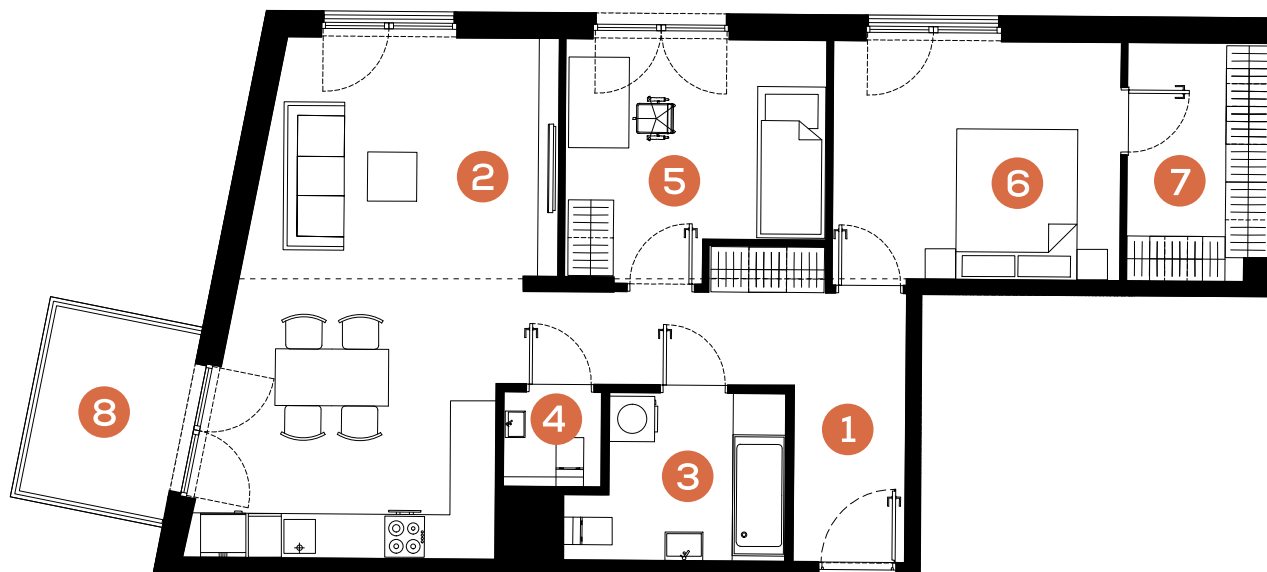

Skala 1: 100 

www.mate3ny.pl

GRUPA BUMA
Biuro Sprzedaży
Kraków, ul. Wadowicka 3.
tel. +48 12 290 05 05
e-mail: mieszkania@buma.com.pl

Niniejsza informacja nie stanowi oferty handlowej w rozumieniu art. 71 Kodeksu Cywilnego. Aranżacja mieszkania przedstawiona na rzucie jest przykładowa i może ulec zmianie. Wymiary pomieszczeń, lokalizację przyborów sanitarnych i inne podano na podstawie projektu wykonawczego. W trakcie realizacji mogą wystąpić niewielkie zmiany w stosunku do informacji zawartych w niniejszej karcie.