

mieszkanie: **5**

piętro: **2**



ilość pokoi: **2**

powierzchnia w m<sup>2</sup>: **48,37**

budynek: **A1**

adres: **ul. Rydlówka**

Pomieszczenie	m <sup>2</sup>
1. Hol	5,38
2. Pokój z aneksem	25,66
3. Łazienka	5,03
4. Pokój	12,30
<b>Razem:</b>	<b>48,37</b>
5. Taras	23,62

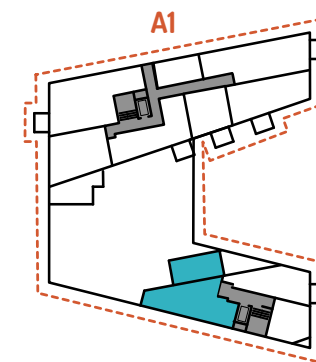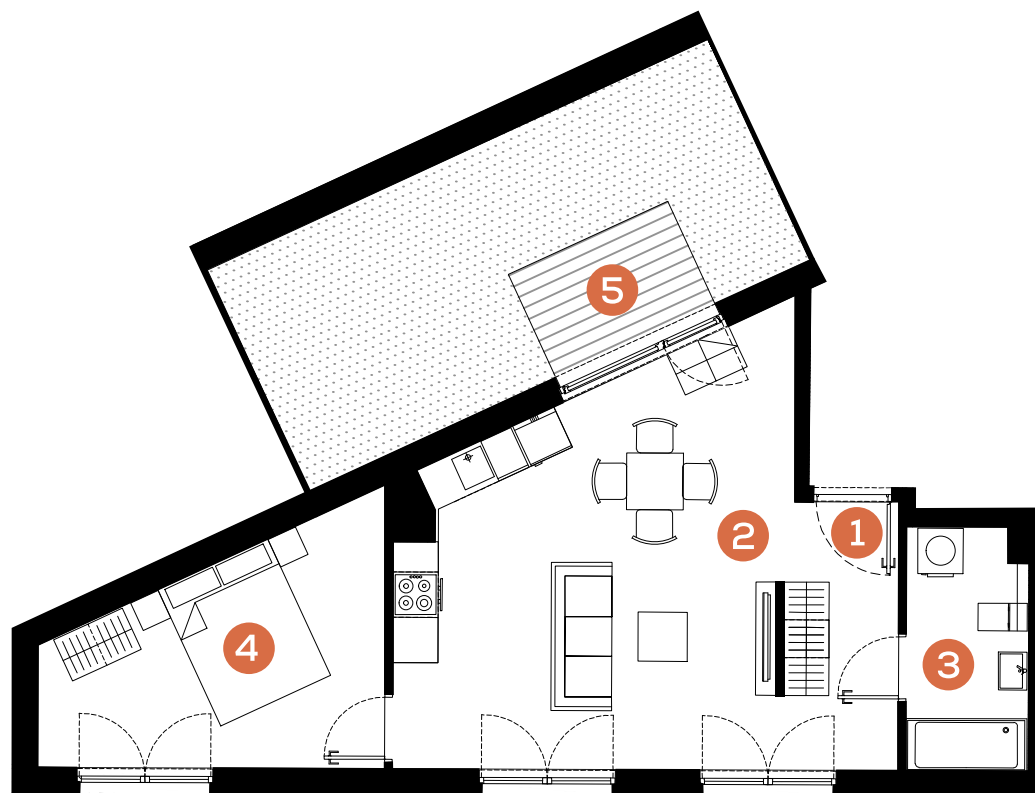

Skala 1: 100 

[www.mate3ny.pl](http://www.mate3ny.pl)

**GRUPA BUMA**  
**Biuro Sprzedaży**  
**Kraków, ul. Wadowicka 3.**  
**tel. +48 12 290 05 05**  
**e-mail: mieszkania@buma.com.pl**

Niniejsza informacja nie stanowi oferty handlowej w rozumieniu art. 71 Kodeksu Cywilnego. Aranżacja mieszkania przedstawiona na rzucie jest przykładowa i może ulec zmianie. Wymiary pomieszczeń, lokalizację przyborów sanitarnych i inne podano na podstawie projektu wykonawczego. W trakcie realizacji mogą wystąpić niewielkie zmiany w stosunku do informacji zawartych w niniejszej karcie.