

mieszkanie: 7

piętro: 2

ilość pokoi: 3


powierzchnia w m<sup>2</sup>: 69,18

budynek: A1



adres: ul. Rydlówka


Pomieszczenie	m <sup>2</sup>
1. Hol	2,71
2. Pokój z aneksem	19,34
3. WC	1,31
4. Hol	4,88
5. Łazienka	6,89
6. Pokój	10,33
7. Pokój	15,23
8. Garderoba	2,98
9. Garderoba	5,51
<b>Razem:</b>	<b>69,18</b>
10. Balkon	1,89
11. Balkon	1,69
12. Taras	27,08

### POZIOM I

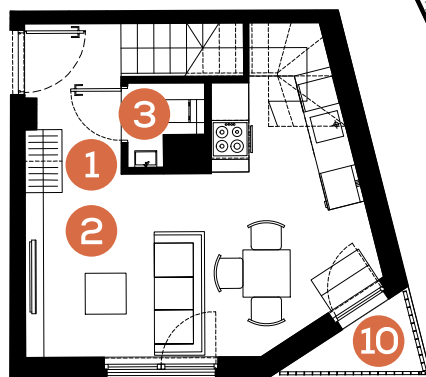

### POZIOM II

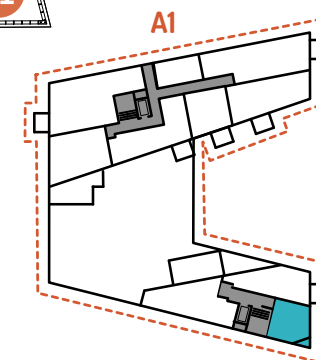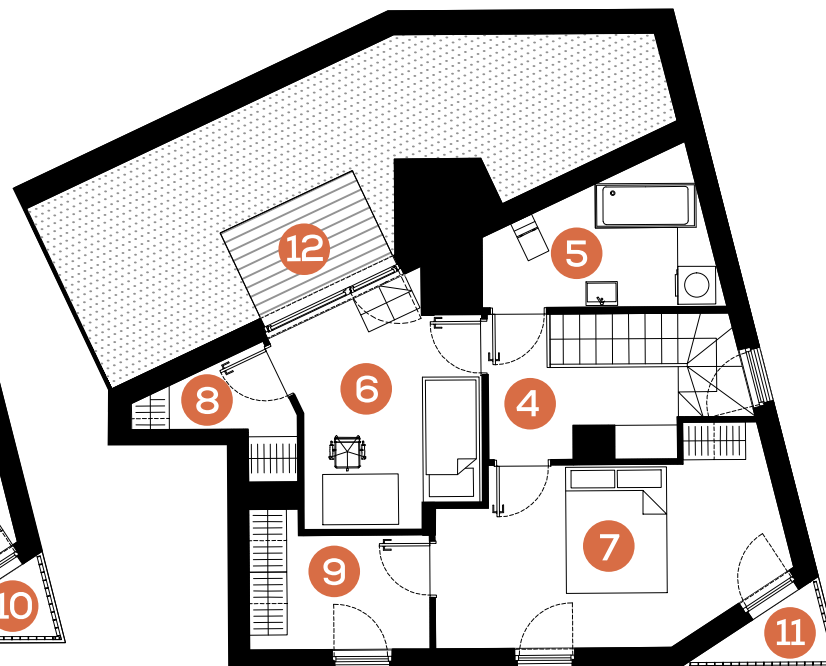

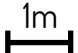Skala 1: 120 

[www.mate3ny.pl](http://www.mate3ny.pl)

**GRUPA BUMA**  
**Biuro Sprzedaży**  
**Kraków, ul. Wadowicka 3.**  
**tel. +48 12 290 05 05**  
**e-mail: mieszkania@buma.com.pl**

Niniejsza informacja nie stanowi oferty handlowej w rozumieniu art. 71 Kodeksu Cywilnego. Aranżacja mieszkania przedstawiona na rzucie jest przykładowa i może ulec zmianie. Wymiary pomieszczeń, lokalizację przyborów sanitarnych i inne podano na podstawie projektu wykonawczego. W trakcie realizacji mogą wystąpić niewielkie zmiany w stosunku do informacji zawartych w niniejszej karcie.