

mieszkanie: **8**

piętro: **1**


ilość pokoi: **3**


powierzchnia w m²: **64,03**

budynek: **A1**

adres: **ul. Rydlówka**

Pomieszczenie	m ²
1. Hol	10,45
2. Pokój z aneksem	24,36
3. WC	1,60
4. Łazienka	4,81
5. Pokój	11,89
6. Pokój	10,92
Razem:	64,03
7. Taras	95,08

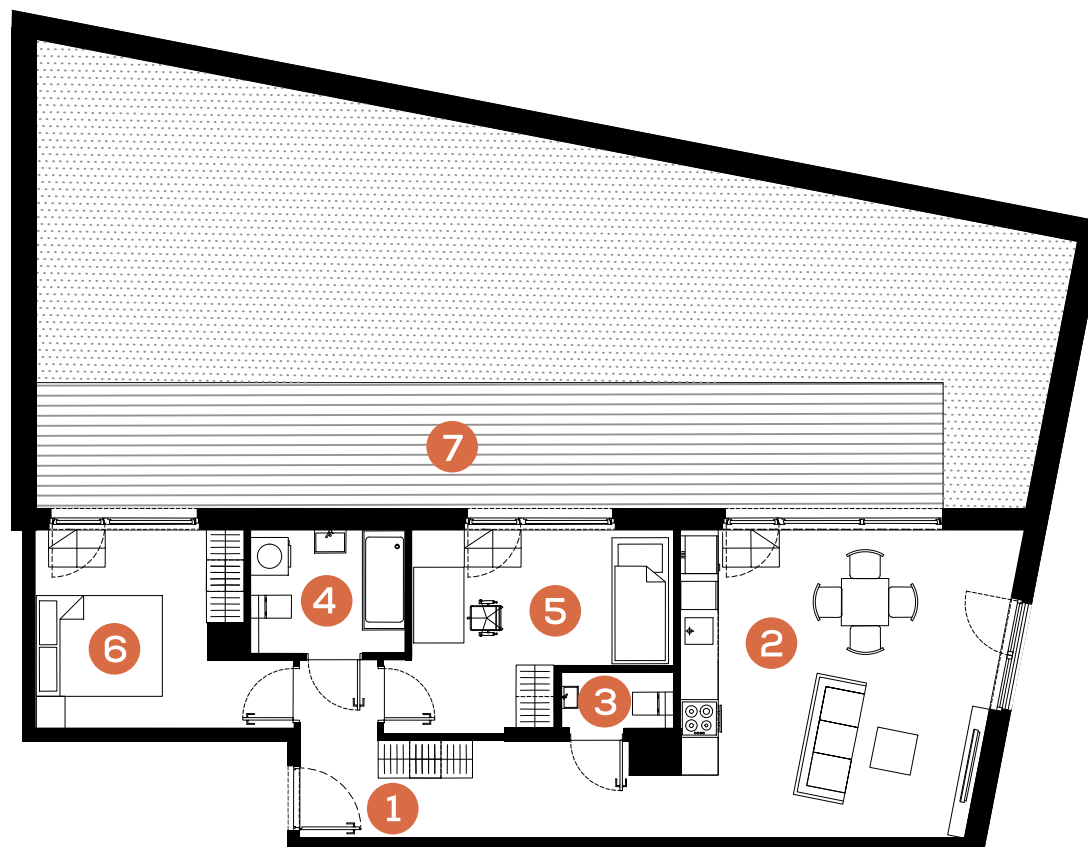

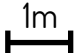Skala 1: 120 

www.mate3ny.pl



Biuro Sprzedaży
Kraków, ul. Wadowicka 3.
tel. +48 12 290 05 05
e-mail: mieszkania@buma.com.pl

Niniejsza informacja nie stanowi oferty handlowej w rozumieniu art. 71 Kodeksu Cywilnego. Aranżacja mieszkania przedstawiona na rzucie jest przykładowa i może ulec zmianie. Wymiary pomieszczeń, lokalizację przyborów sanitarnych i inne podano na podstawie projektu wykonawczego. W trakcie realizacji mogą wystąpić niewielkie zmiany w stosunku do informacji zawartych w niniejszej karcie.